




RUDNICI MRKOG UGLJA «BANOVICI» d.d. BANOVICI

Ulica Armije BiH 52, 75290 Banovići; Bosna i Hercegovina;
Telefoni-Centrala: 00387 35 870-600; 875-010; Fax: 00387 35 875-166
Rješenje Kantonalnog suda Tuzla br: U/I-0891/98. ID PDV broj: 209329530001
Identifikacijski broj: 4209329530001 Porezni broj: 03421100

www.rmub.ba



Broj: I - 199 /23
Banovići, 11.08. 2023.godine

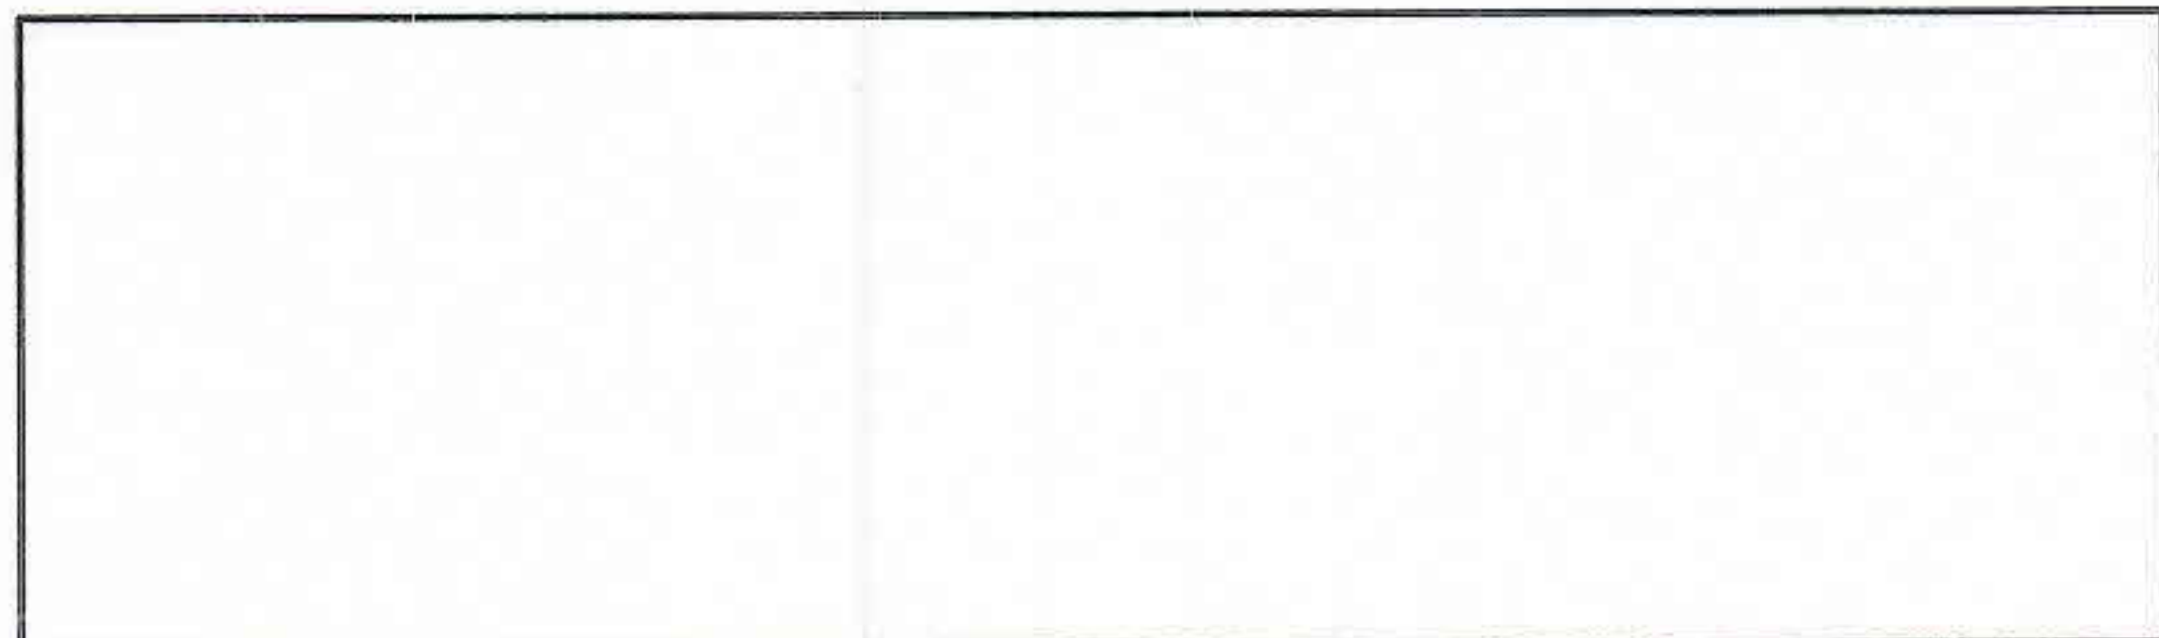

ZAHTJEV ZA DOSTAVLJANJE PONUDA

U prilogu ovog akta dostavljamo Vam specifikaciju potrebne robe/usluge/radova za:
“Nabavka ramova(gornji,donji i srednji ram za održavanje vagona)”, u svrhu istraživanja tržišta.

Zahtjev se dostavlja u skladu sa nalogom broj: 32MS/23 od 02.08.2023.god i specifikacijom crtežima u prilogu istog.

Zainteresovani ponuđači dostavljaju uredno popunjen obrazac iz priloga ovog zahtjeva do određenog roka na adresu Ugovornog organa.

Rok za dostavljanje ponude je 18.08. 2023.godine do 10 sati.

Ponude odnosno uredno popunjen obrazac iz priloga zahtjeva dostaviti u zatvorenoj koverti sa brojem zahtjeva I-_____ za dostavu ponuda i nazivom predmeta nabavke uz naznaku „NE OTVARATI“ ili elektronski na email adresu: nabava62@gmail.com

Kontakt telefon / fax: 035 / 870 – 446, 035 / 870 – 433.

S poštovanjem,

Predsjednik komisije za JN:

Edis Softić, dipl. ecc.

Transakcijski računi:

161 0250 007 190075 Raiffeisen bank d.d. BiH, filijala Tuzla
132 1300 309 179345 NLB Banka d.d. Tuzla, filijala Banovići
154 3602 003 310866 Intesa Sanpaolo banka d.d. BiH
555 0530 049 467130 Nova banka AD Banja Luka, ekspozit. Tuzla
102 7090 000 001366 Union bank d.d. Sarajevo
RMU.740-14

306 0450 000 163538 Addiko Bank d.d. Mostar
134 5801 004 382649 AsaBanka BH d.d. Sarajevo
186 0001 048 962098 Turkish Ziraat bank Bosnia d.d.
338 4402 212 197081 UniCredit banka d.d. Mostar
199 0500 055 252556 Sparkasse bank d.d. Sarajevo

OBRAZAC ZA CIJENU PONUDE

NAZIV PONUĐAČA: _____

Naziv i broj nabavke: „Nabavka ramova(gornji,donji i srednji ram za održavanje vagona)“

I - _____/23

Broj ponude: _____

Datum: _____

Red. Br.	Naziv robe	Jed. mjere	Količina	Proizvođač i Zemlja porijekla	Jedinična Cijena bez PDV-a (navesti valutu)	IZNOS Bez PDV-a (navesti valutu)
1.	Gornja ploča rama vagona (crtež broj:01-00-30)	kom	20			
2.	Srednja ploča rama vagona (crtež broj:01-00-31)	kom	70			
3.	Donja ploča rama vagona (crtež broj:01-00-32)	kom	50			
Ukupno bez PDV-a:						
Popust:						
Ukupna cijena sa popustom bez PDV-a:						

Rok isporuke: _____

Uslovi i način plaćanja: Odgođeno 60 dana od dana prijema fakture

Paritet: DDP Željeznički transport

M.P.



OVLAŠTENNO LICE PONUĐAČA

(Potpis)

Napomena:

1. Cijene moraju biti izražene u KM osim inostranih ponuđača koji cijenu ponude izražavaju valutom EUR. Za svaku stavku u ponudi mora se navesti cijena.
2. Cijena ponude se iskazuje bez PDV-a i sadrži sve naknade koje ugovorni organ treba platiti dobavljaču. Ugovorni organ ne smije imati nikakve dodatne troškove osim onih koji su navedeni u ovom obrascu.
3. U slučaju razlike između jediničnih cijena i ukupnog iznosa, ispravka će se izvršiti u skladu sa jediničnim cijenama.
4. Jedinična cijena stavke se ne smatra računskom greškom, odnosno ne može se ispravljati.



A-A

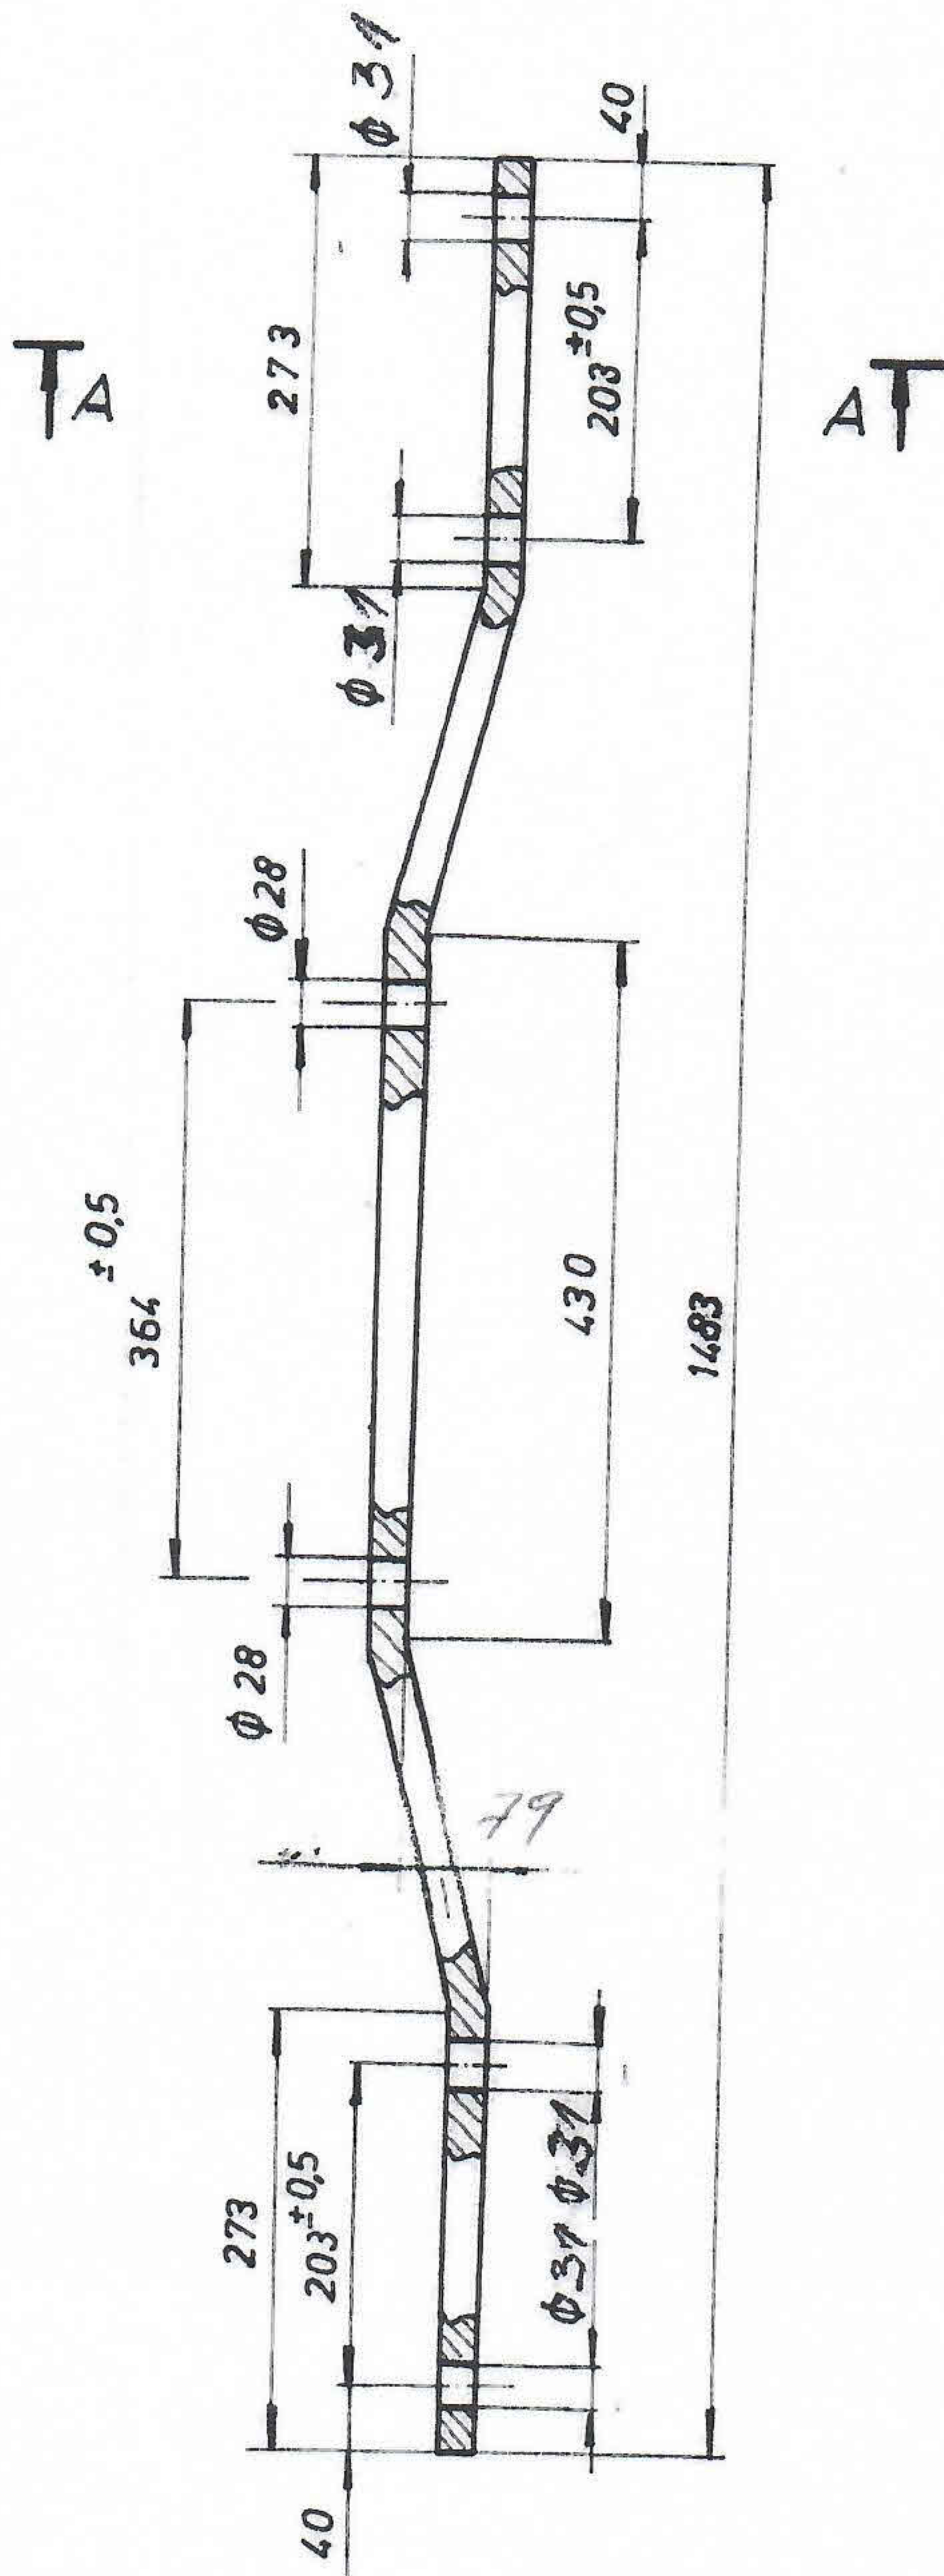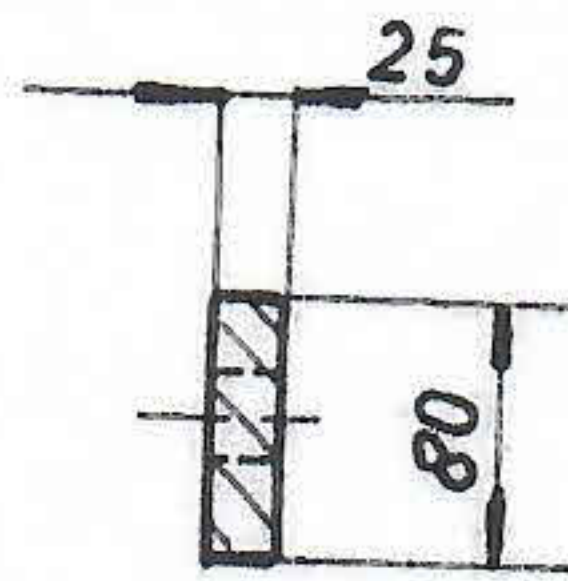

RN.

30			2	Č 0565	1500 x 80 x 25	
POZ.	NAZIV DIJELA		Kom	Materijal	DIMENZIJE	TEŽINA
Konstruisao	Datum	Prezime	Potpis		RUDNICI MRKOG UGLJA »TITO« BANOVICI OOB ZELJEZNIČKI SAOBRAĆAJ »BANOVICI« U BANOVICIMA	
Crtao	25. 3. 1985.	LUKIC M.				
Pregledao	1. 4. 1985.	HUSIC R.				
Odobrio						
a m	1:10			GORNJA PLOČA RAMA POSTOLJA		BROJ CRTEŽA
					01 - 00 - 30	

A - A

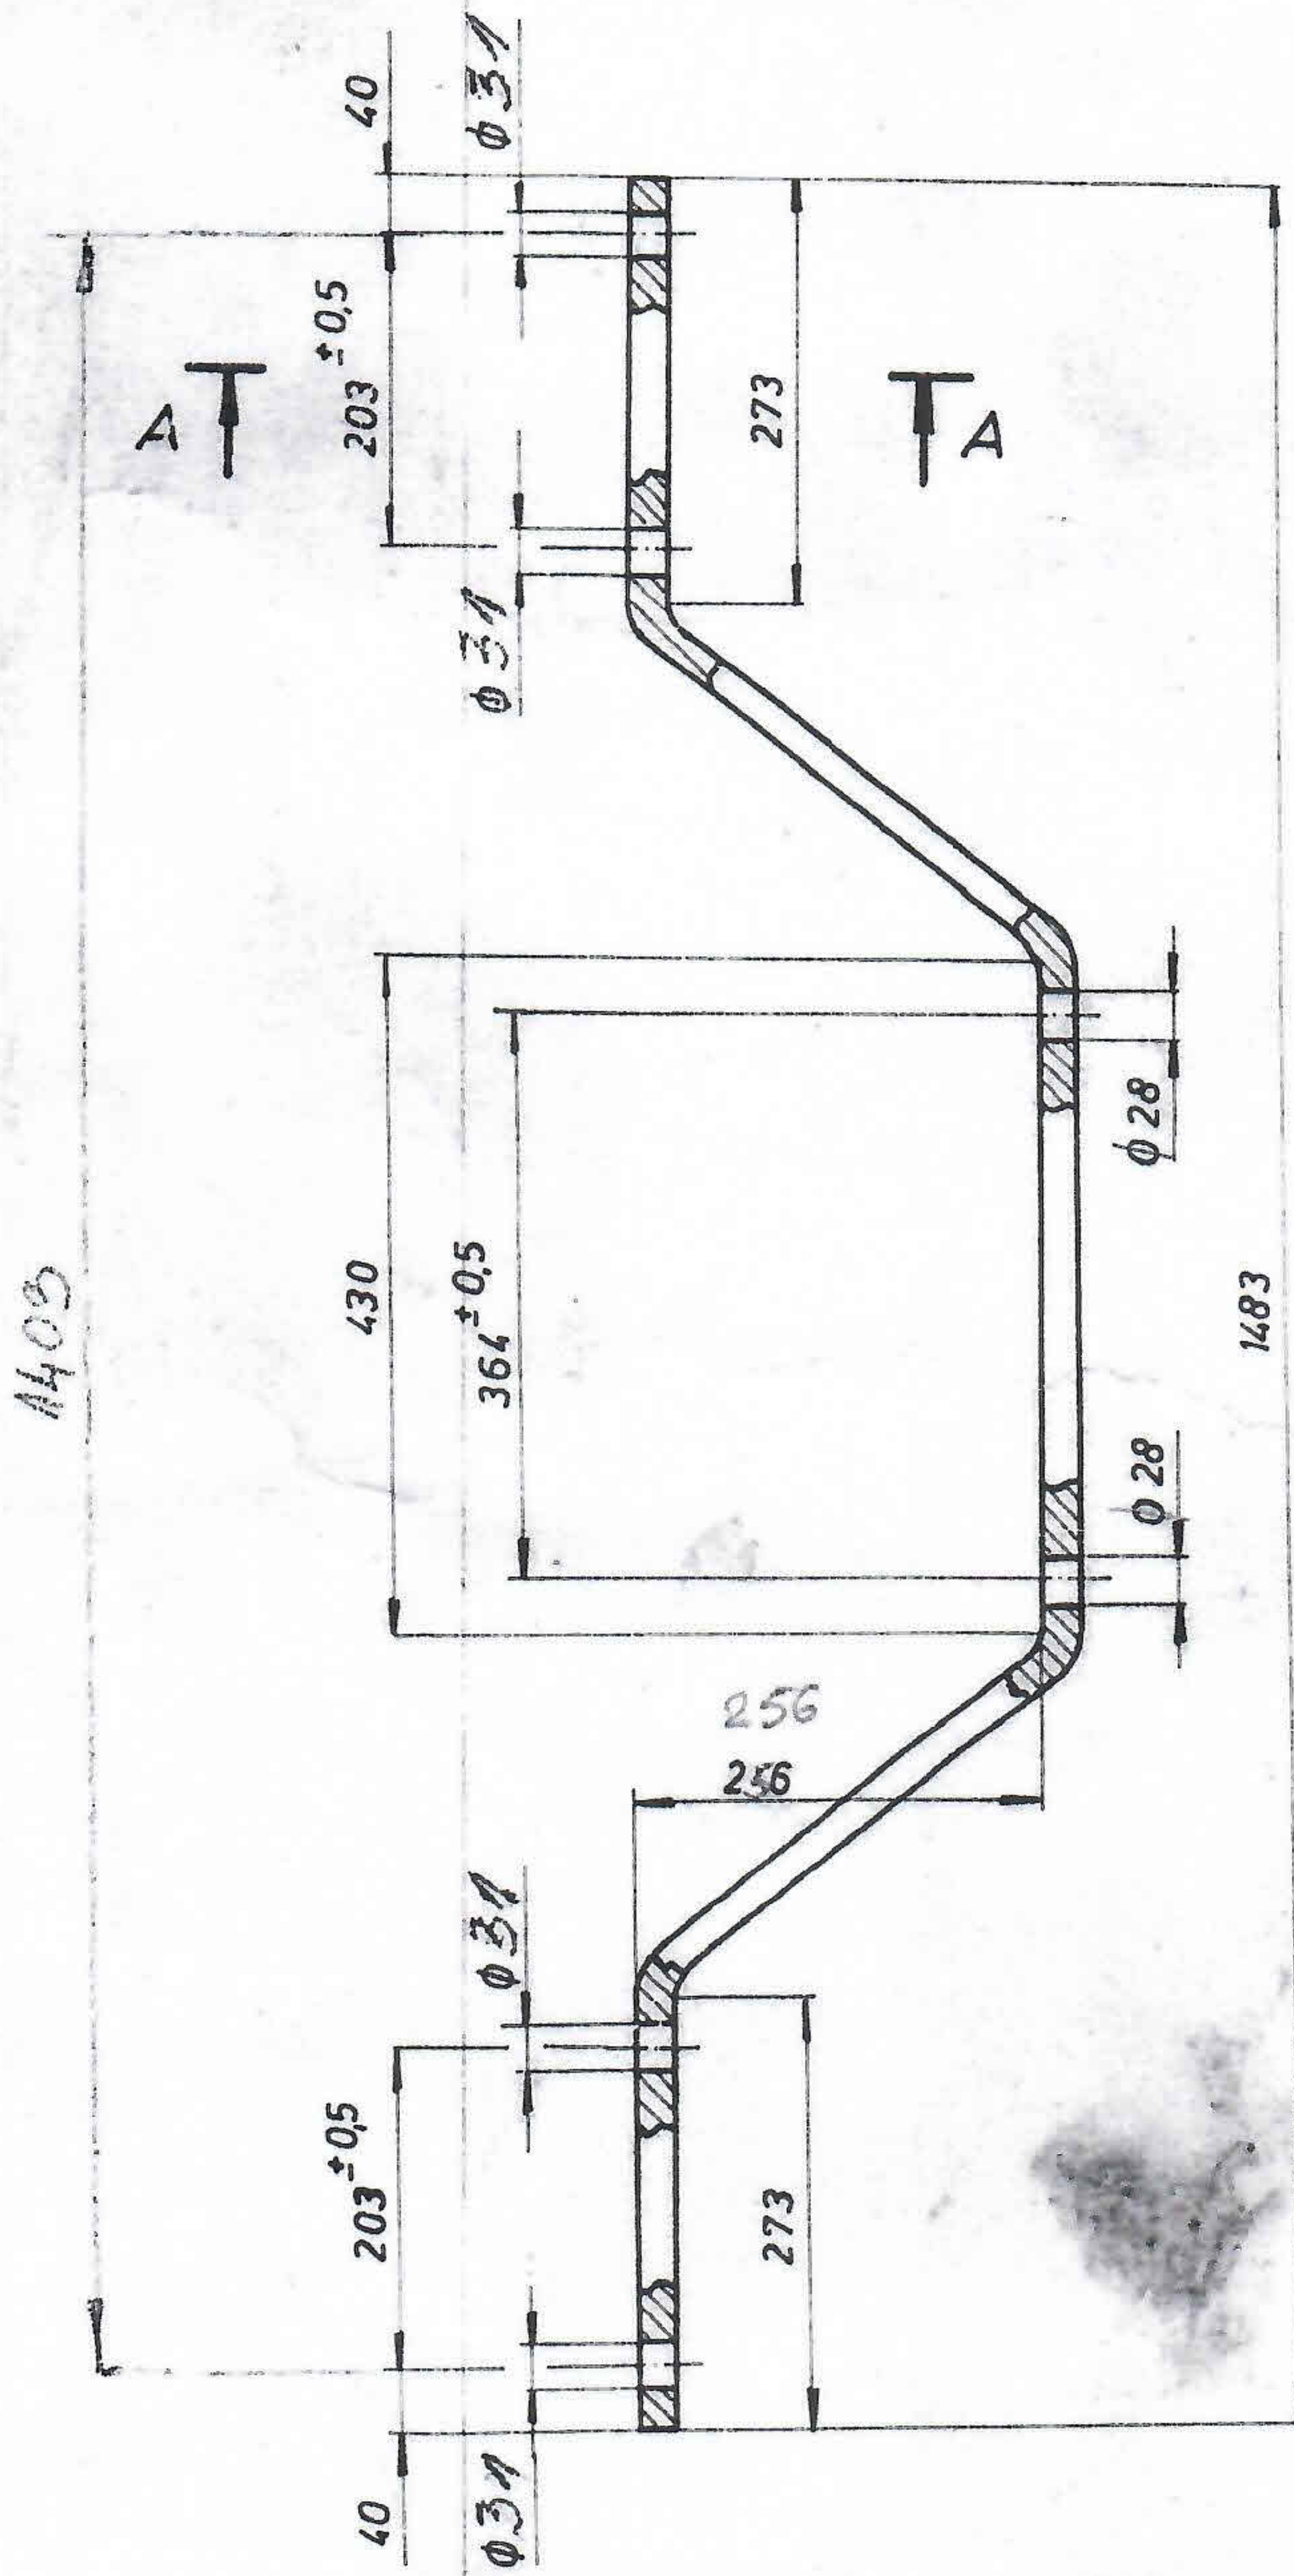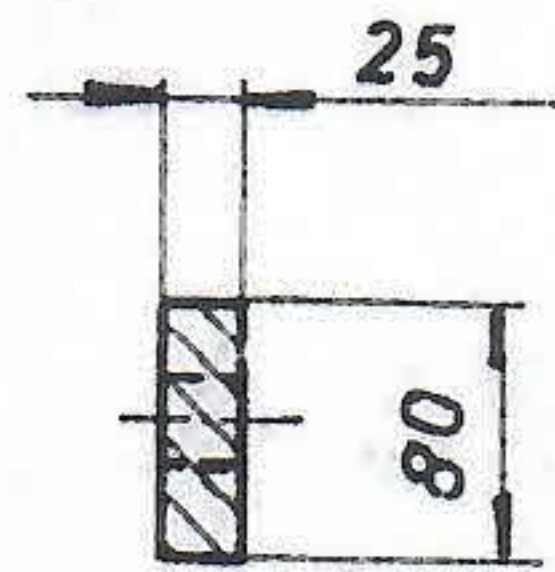


1403

1483

ISPRAVAN

RN.

31	2	Č 0565	1715 x 80 x 25
POZ.	NAZIV DIJELA	Kom.	Materijal
	Datum	Prezime	Potpis
Konstruisao			
Crtao	25. 3. 1985.	LUKIĆ M.	<i>[Signature]</i>
Pregledao	1. 4. 1985.	HUSIĆ R.	<i>[Signature]</i>
Odobrio			
a m	SREDNJA PLOČA RAMA POSTOLJA		BROJ CRTEŽA
1:10			01 - 00 - 31

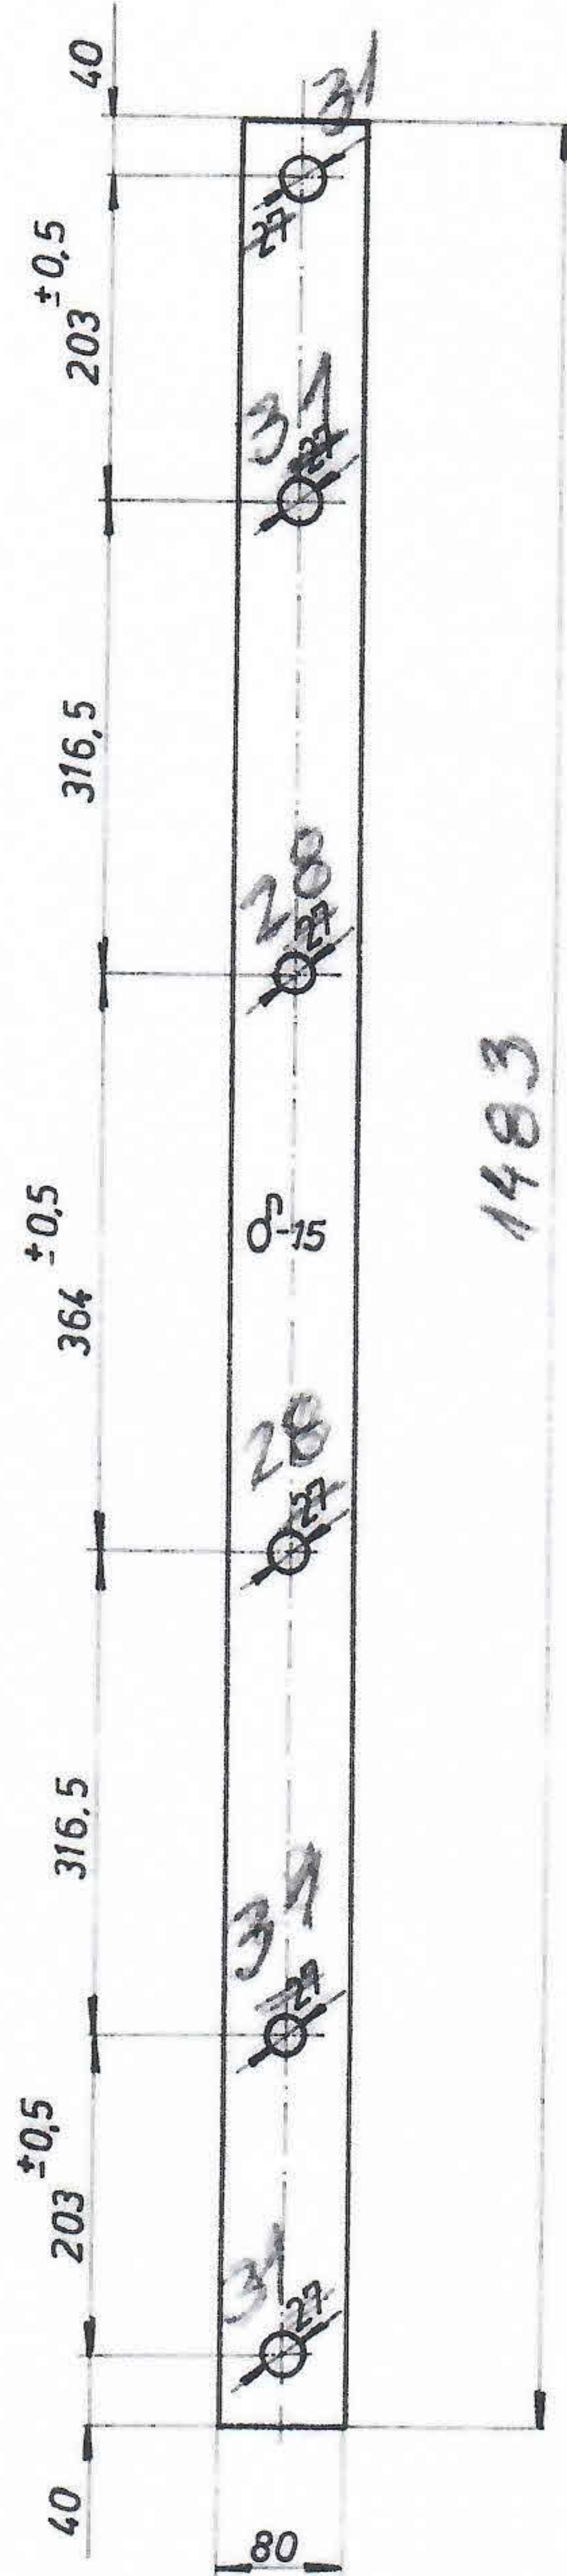

RN.

32	2		Č 0565	1483x80x15		
POZ.	NAZIV DIJELA		Kom	Materijal	DIMENZIJE	TEZINA
Konstruisao	Datum	Prezime	Potpis			
Crtao	25. 3. 1985.	LUKIĆ M.				
Pregledao	1. 4. 1985.	HUSIĆ R.				
Odobrio						
m	1:10			BROJ CRTEZA		
DONJA PLOČA RAMA POSTOLJA			01 - 00 - 32			

RUDNICI MRKOG UGLJA »TITO« BANOVICI
OOOR ZELJEZNIČKI SAOBRAĆAJ »BANOVICI«
U BANOVICIMA