



RUDNICI MRKOG UGLJA «BANOVIĆI» d.d. BANOVIĆI

Ulica Armije BiH 52, 75290 Banovići; Bosna i Hercegovina;

Telefoni-Centrala: 00387 35 870-600; 875-010; Fax; 00387 35 875-166

Rješenje Kantonalnog suda Tuzla br: U/I-0891/98.

ID PDV broj: 209329530001

Identifikacijski broj: 4209329530001


Porezni broj: 03421100

www.rmub.ba



Broj: I - 177 /24

Banovići, 10. 05. 2024. godine

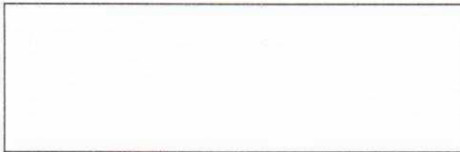

ZAHTJEV ZA DOSTAVLJANJE PONUDA

U prilogu akta dostavljamo Vam Obrazac za cijenu ponude za robu pod nazivom:
ODLIVCI u svrhu provjere tržišta.

Zainteresovani ponuđači dostavljaju uredno popunjen obrazac za cijenu ponude iz priloga ovog zahtjeva do određenog roka na e-mail Ugovornog organa: javne.nabavke@rmub.ba


Rok za dostavljanje ponude je 17.05.2024.godine do 12 sati.

Ponudu odnosno uredno popunjen obrazac iz priloga zahtjeva dostaviti na e-mail: javne.nabavke@rmub.ba sa pozivom na broj Zahtjeva za dostavu ponuda I- 177 /24 i nazivom predmeta nabavke.

Kontakt telefon / fax: 035 / 870 – 356, 035 / 870 – 424.

S poštovanjem!

Predsjednik komisije za javne nabavke


Mugdin Husić, dipl.ecc

Transakcijski računi:

161 0250 007 190075 Raiffeisen bank d.d. BiH, filijala Tuzla
132 1300 309 179345 NLB Banka d.d. Tuzla, filijala Banovići
187 2000 000 044917 Postbank BH d.d. Sarajevo, filijala Živinice
154 3602 003 310866 Intesa Sanpaolo banka d.d. BiH
555 0530 049 467130 Nova banka AD Banja Luka, ekspozit. Tuzla

306 0450 000 163538 Hypo Alpe Adria bank Bosnia d.d.
140 4010 018 681113 Sberbank BH d.d. Sarajevo
186 0001 048 962098 Turkish Ziraat bank Bosnia d.d.
338 4402 212 197081 UniCredit banka d.d. Mostar

OBRAZAC ZA CIJENU PONUDE

NAZIV PONUĐAČA: _____

Naziv nabavke: **ODLIVCI**

Broj Zahtjeva I- _____/24

Broj ponude: _____

Datum: _____

R.b.	Naziv robe	Broj crteža	Zemlja porijekla	Proizvođač	Kol. (kom)	Jedinična cijena bez PDV-a (navesti valutu)	Ukupan iznos bez PDV-a (navesti valutu)
1.	Kućište pumpe	400			3		
2.	Kućište pumpe	403-102			2		
3.	Kućište ležaja vibracionog sita	202; 207; 231; 210			5		
4.	Usisna prirubnica	400-138			2		
5.	Kandžasta spojka EKS 0280	GTT			15		
6.	Kandžasta spojka EKS 1100	GTT			5		
7.	Kandžasta spojka EKS 2200	GTT			2		
Ukupan iznos ponude bez PDV-a							
Popust							
Ukupan iznos ponude bez PDV-a sa popustom							

Rok isporuke: _____

Garancija: _____

Paritet: DDP RMU „Banovići“ dd Banovići




Uslovi i način plaćanja: odgođeno 60 dana od dana prijema fakture.

M.P.

OVLAŠTENO LICE PONUĐAČA

(potpis)**Napomena:**


- Cijene moraju biti izražene u KM osim inostranih ponuđača koji cijenu ponude izražavaju valutom EUR. Za svaku stavku u ponudi mora se navesti cijena.
- Cijena ponude se iskazuje bez PDV-a i sadrži sve naknade koje ugovorni organ treba platiti dobavljaču. Ugovorni organ ne smije imati nikakve dodatne troškove osim onih koji su navedeni u ovom obrascu.
- U slučaju razlike između jediničnih cijena i ukupnog iznosa, ispravka će se izvršiti u skladu sa jediničnim cijenama.
- Jedinična cijena stavke se ne smatra računskom greškom, odnosno ne može se ispravljati.
- Izvršiti izradu odlivaka po dostavljenoj specifikaciji i crtežima bez obaveze ugovornog organa za dostavljanjem modela za liveenje i vlasništva nad modelima.
Ugovorni organ može staviti na raspolaganje određeni broj modela za liveenje koje je potrebno vratiti po okončanju postupka. Za stanje modela, ispravnost i količinu (cjelokupnost pojedinih modela) ugovorni organ ne daje garanciju a eventualni troškovi popravki ne idu na teret Ugovornog organa.
Uvid u trenutno stanje modela može se pogledati u prostorijama OJ Separacija RMU „Banovići“ dd Banovići.

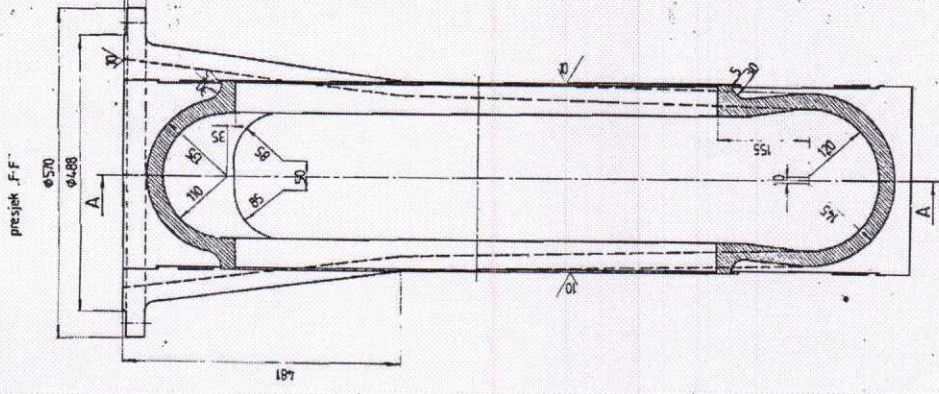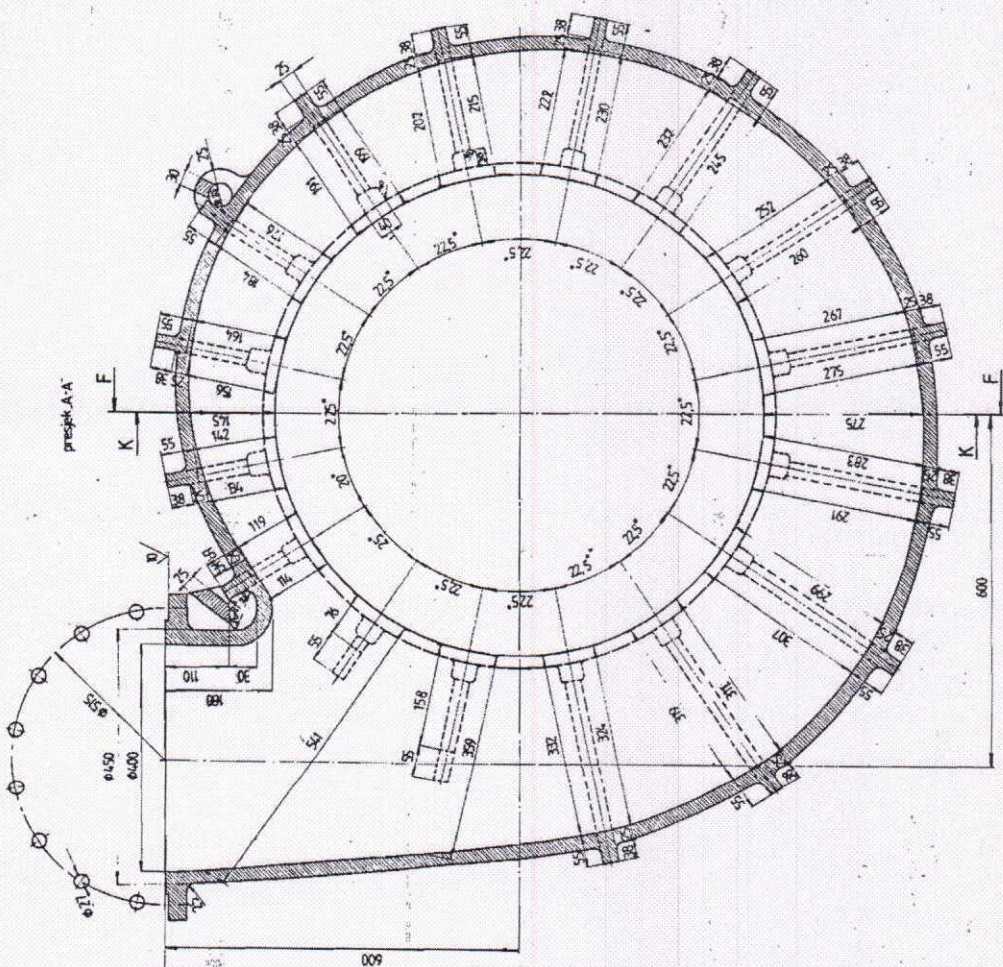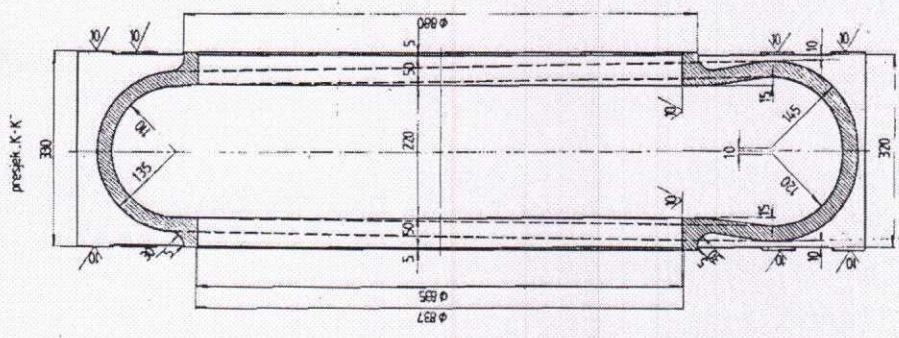

konstr.:	skicir:	DATEL	PREZIME	POTPIS
crtop.	ovjerio:	ext. '84	Papović	Legar 2.
Mjerilo:	1:5	KUĆIŠTE PUMPE		
materijal:				
Čl. Mn 2%				
br. crteža:				
400				


H

H

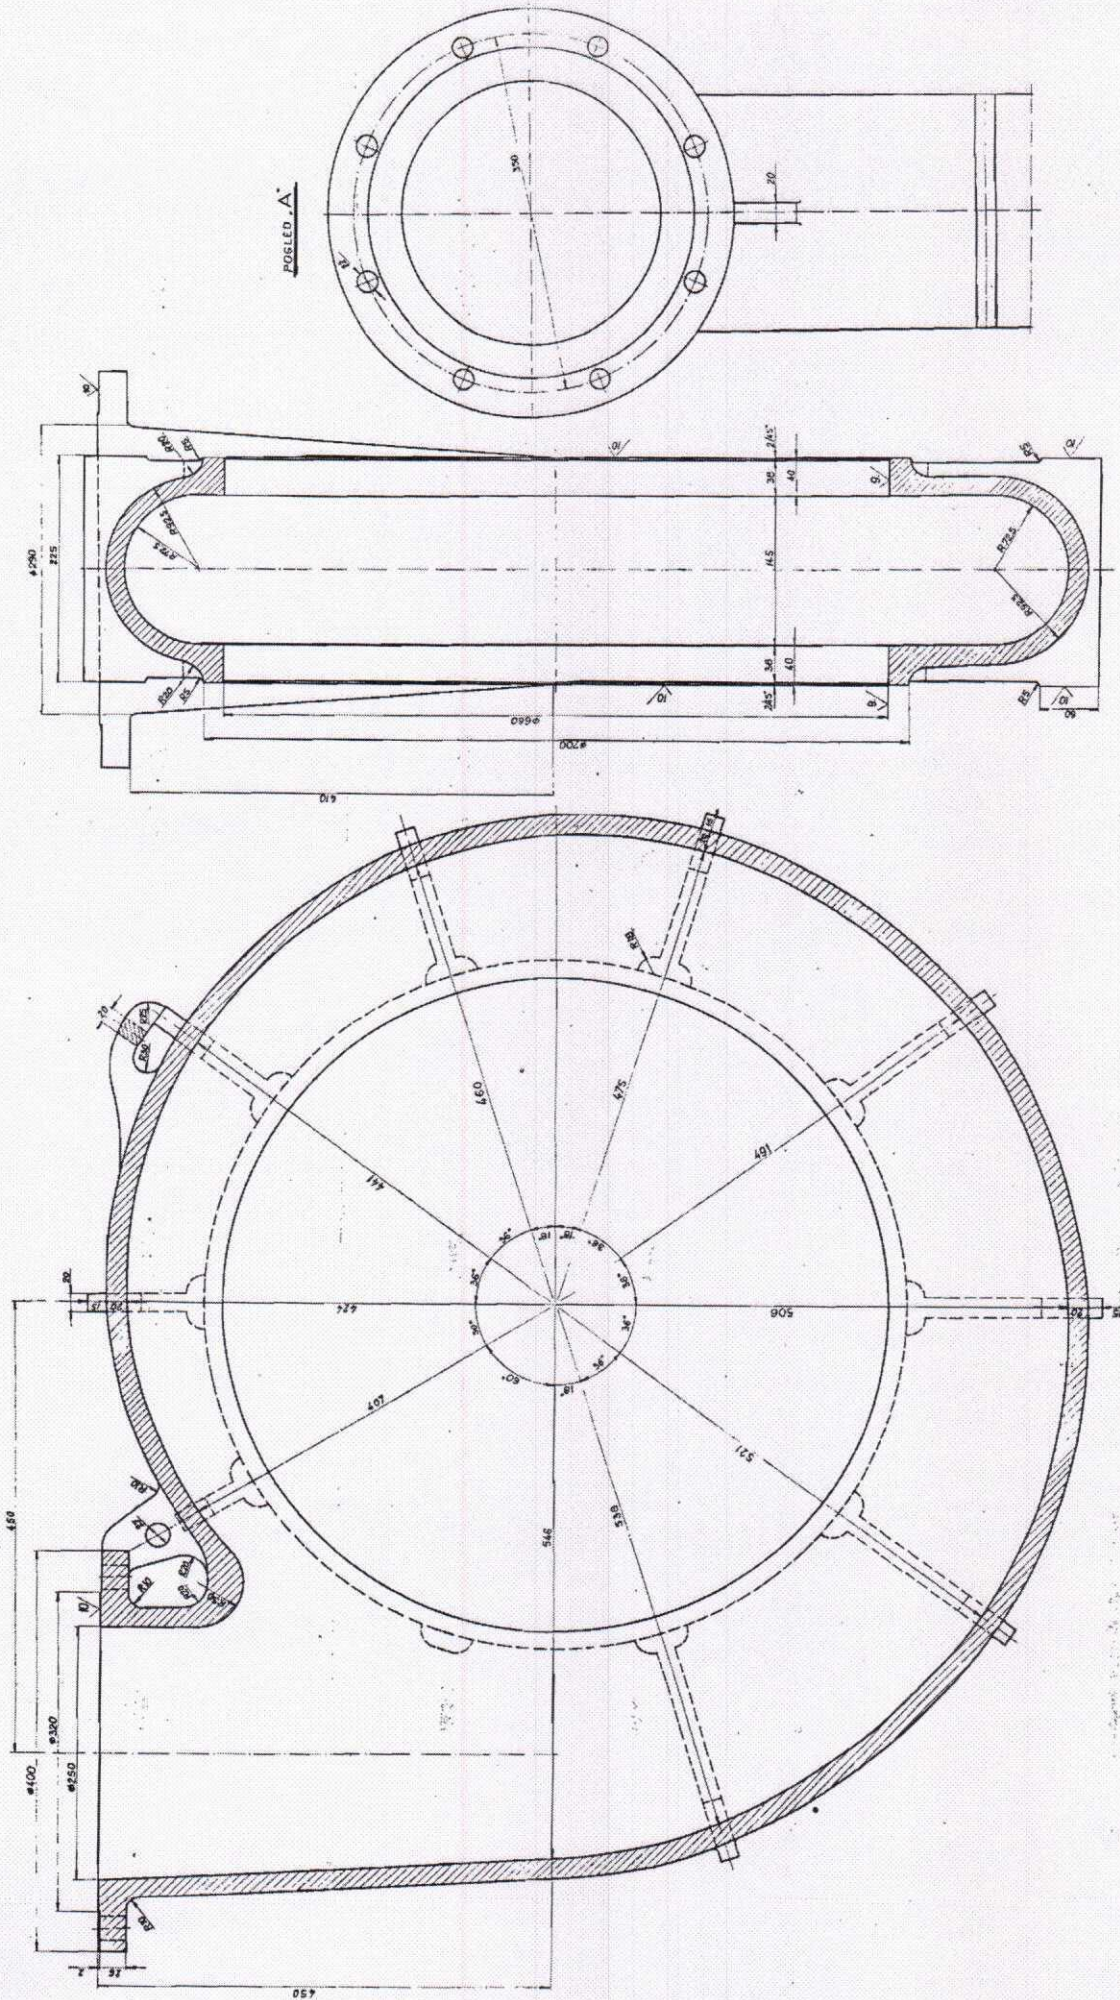



POGLED A

OPIS (DESCRIPTION)	PROJEKTOVAK (DESIGNER)	PROJEKTOVANJE (DESIGN)	PROJEKTOVANJE (DESIGN)	PROJEKTOVANJE (DESIGN)
1:25	R. MUJIĆ	OUR SREPAČIĆ	BANOVIĆ	CI. MOŠKI
KUCIŠTE PUMPE		403-102		

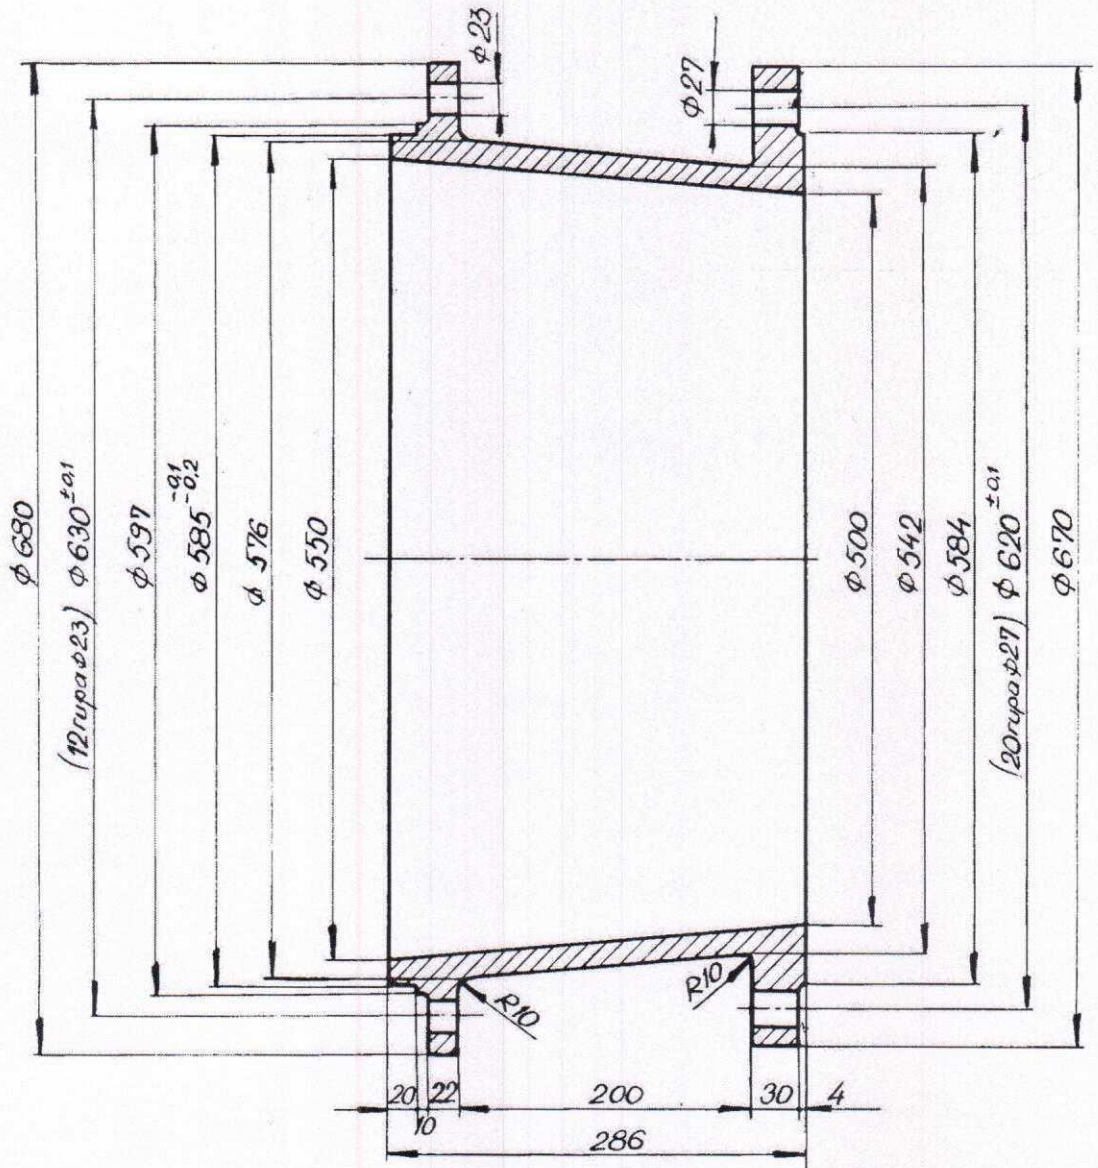

	Datum	Ime i prezime	Potpis	OOUR..SEPARACIJA RUDNIK BANOVICI
Konstruisao				
Snimio				
Crtao	februar'85	Okanović Murtada	Okanović M.	
Ovjerio		Aganović N.	Aganović	
Mjerilo:	1:5			Materijal: ČL 2MnT
	USISNA PRIRUBNICA			Br. crteža: 400-138

1:2.5

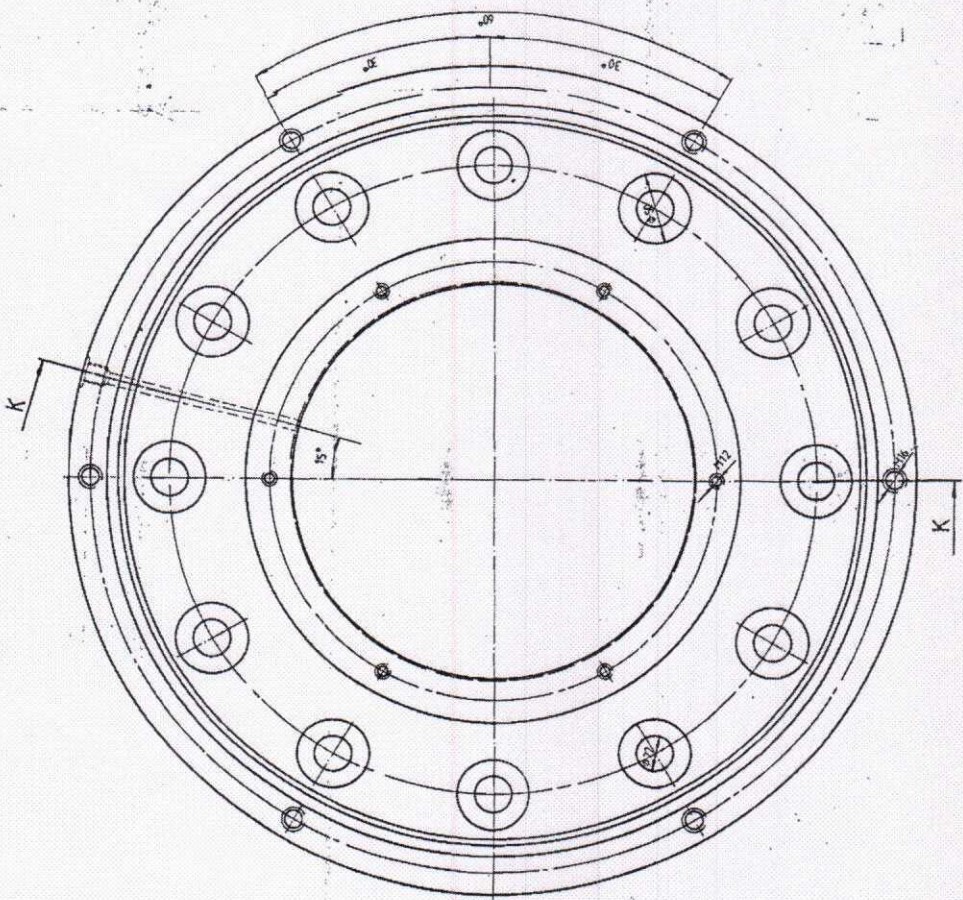
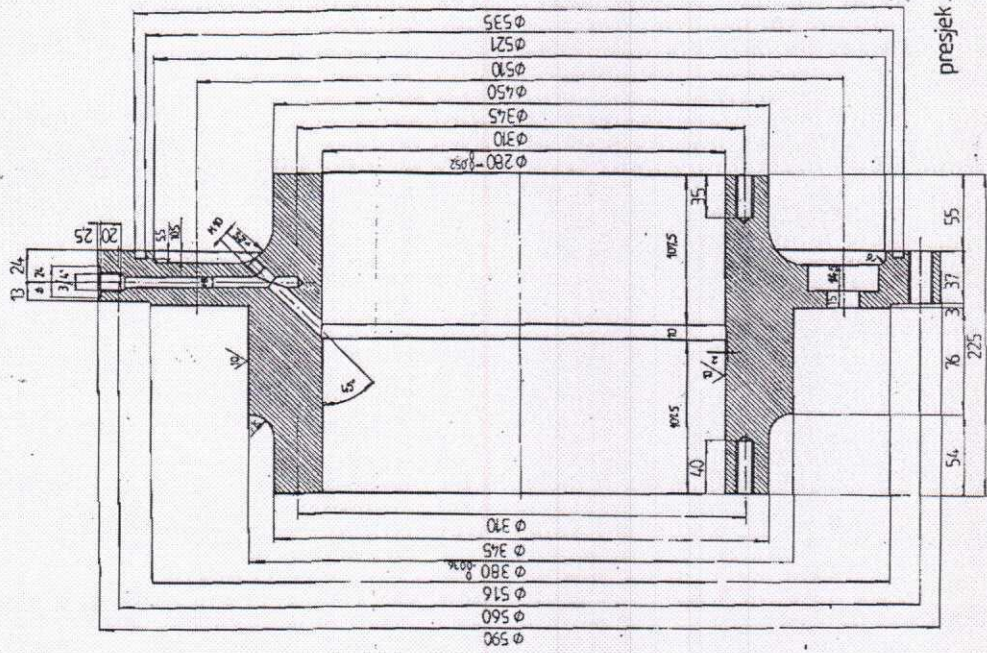


presjek .K-K

grupa	DATEK	PREZIME	POTPIS
L1106			
napisnastop	02.04.13	popunak posao	Milica Matrica
ovjersig	- II -	ispravno iz N	Blj
1:2.5	KUIŠTE LEŽAJA		
	VIBRACIONIH SITA		
	BANOVICI		
	Č. 0546		
	br. radna		
	2021.2.07:231;210		

MATRICA

Presjek A-A

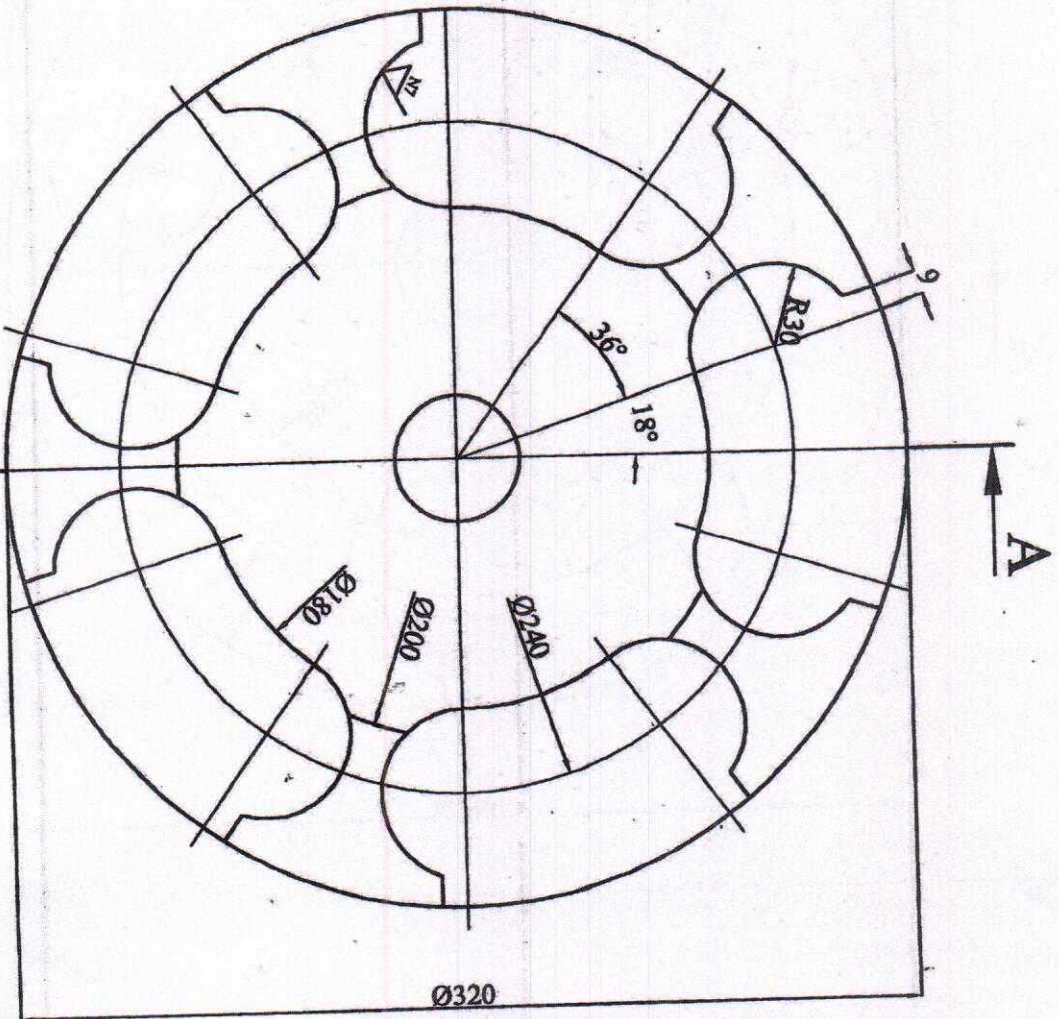
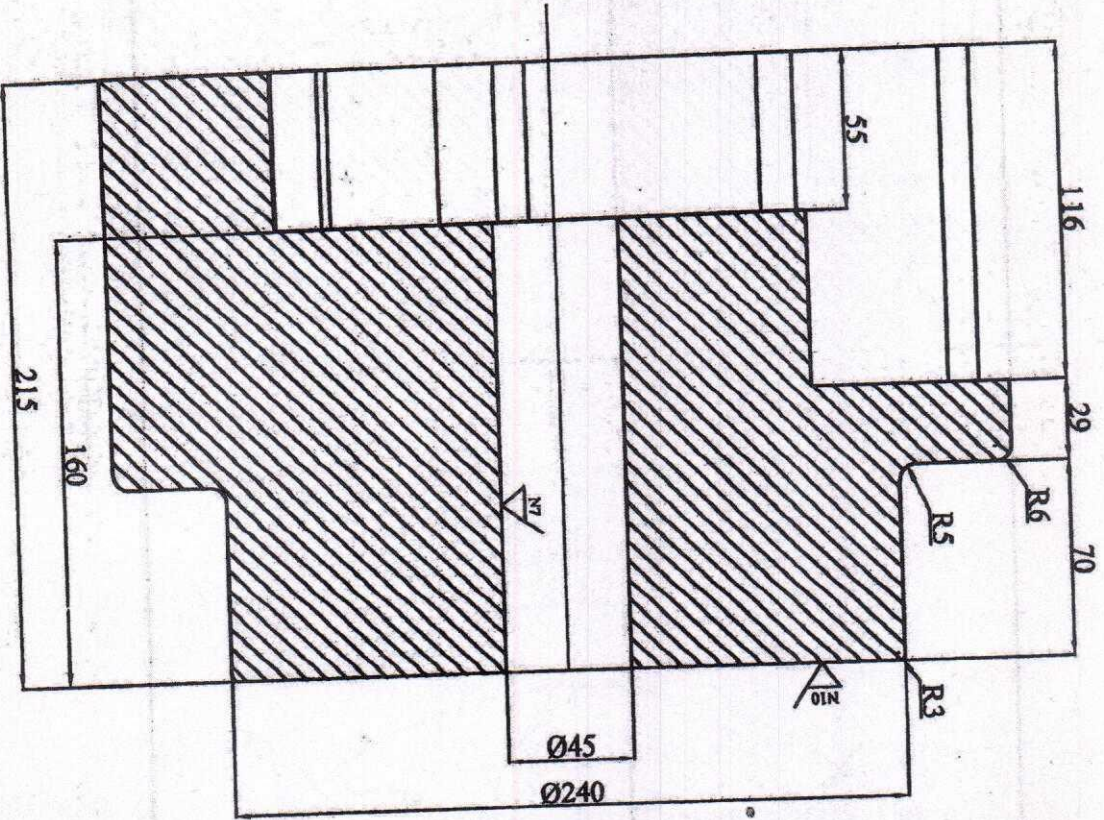


Konstruisao	Datum	Ime i prezime	Potpis
Suiznio	21.04.2017	H. Čamdžić	
Crtao	22.05.2017	H. Čamdžić	
Ovjeno		A. Huskanović	

RMU BANOVICI
OJ "SEPERACTIA"

Material: Č. 0945

Presjek A-A

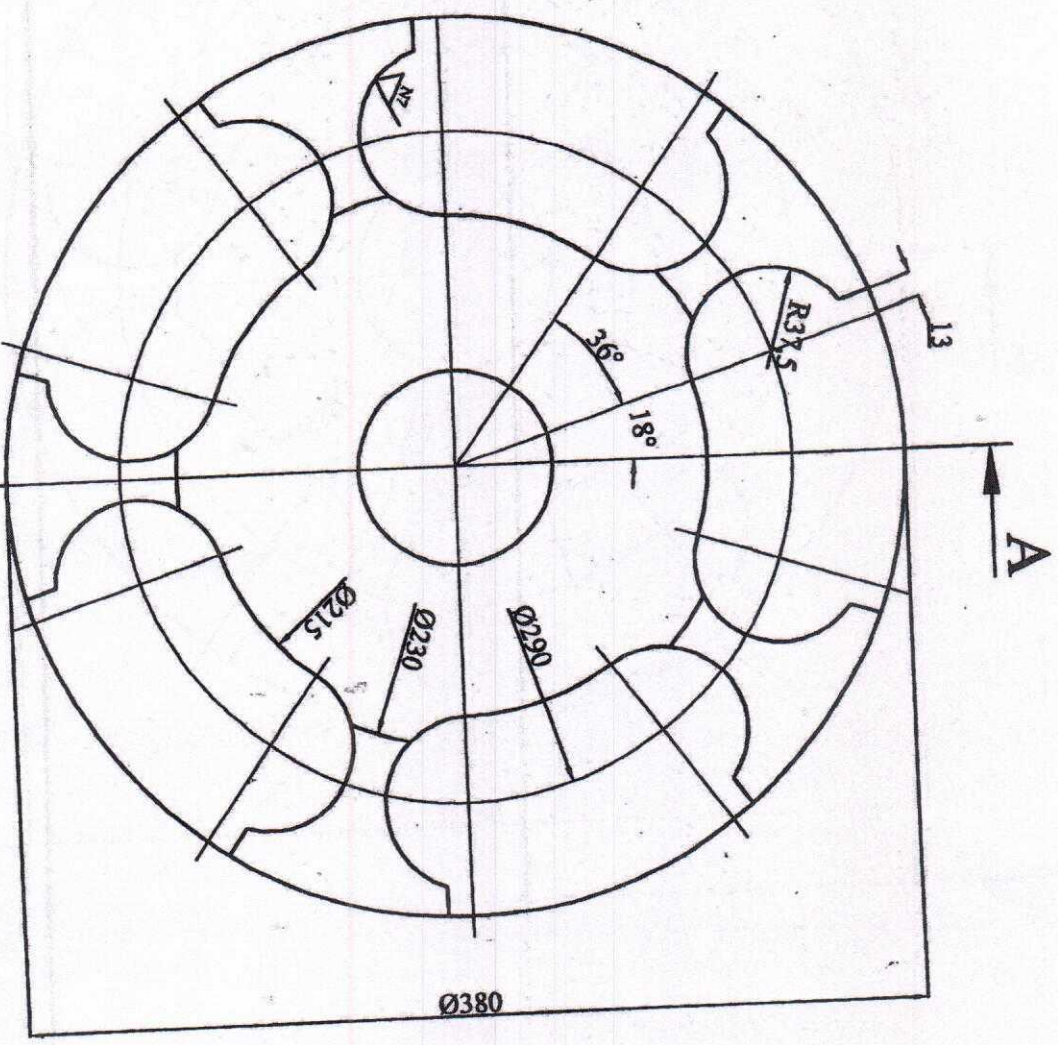
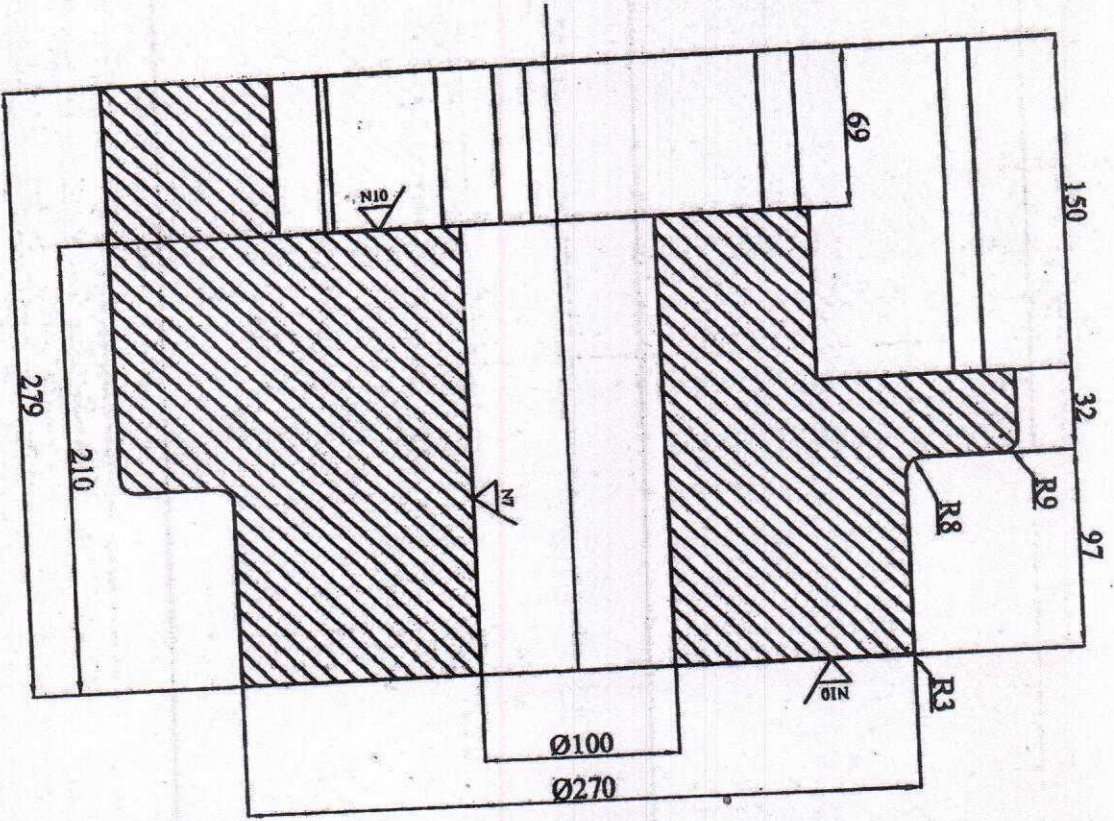


Konstruisao	Datum	Ime i prezime	Potpis
Svratio	19.06.2017	H. Čardžić	
Crtao	19.06.2017	H. Čardžić	
Ovjerio		A. Hukanović	
Mjerilo:			

RMU BANOVICI
OJ"SEPERACIJA"
Materijal: Čl. 0845
Br. crteža: GTT 2200

Kandžasta spolja EKS 2200

Presjek A-A

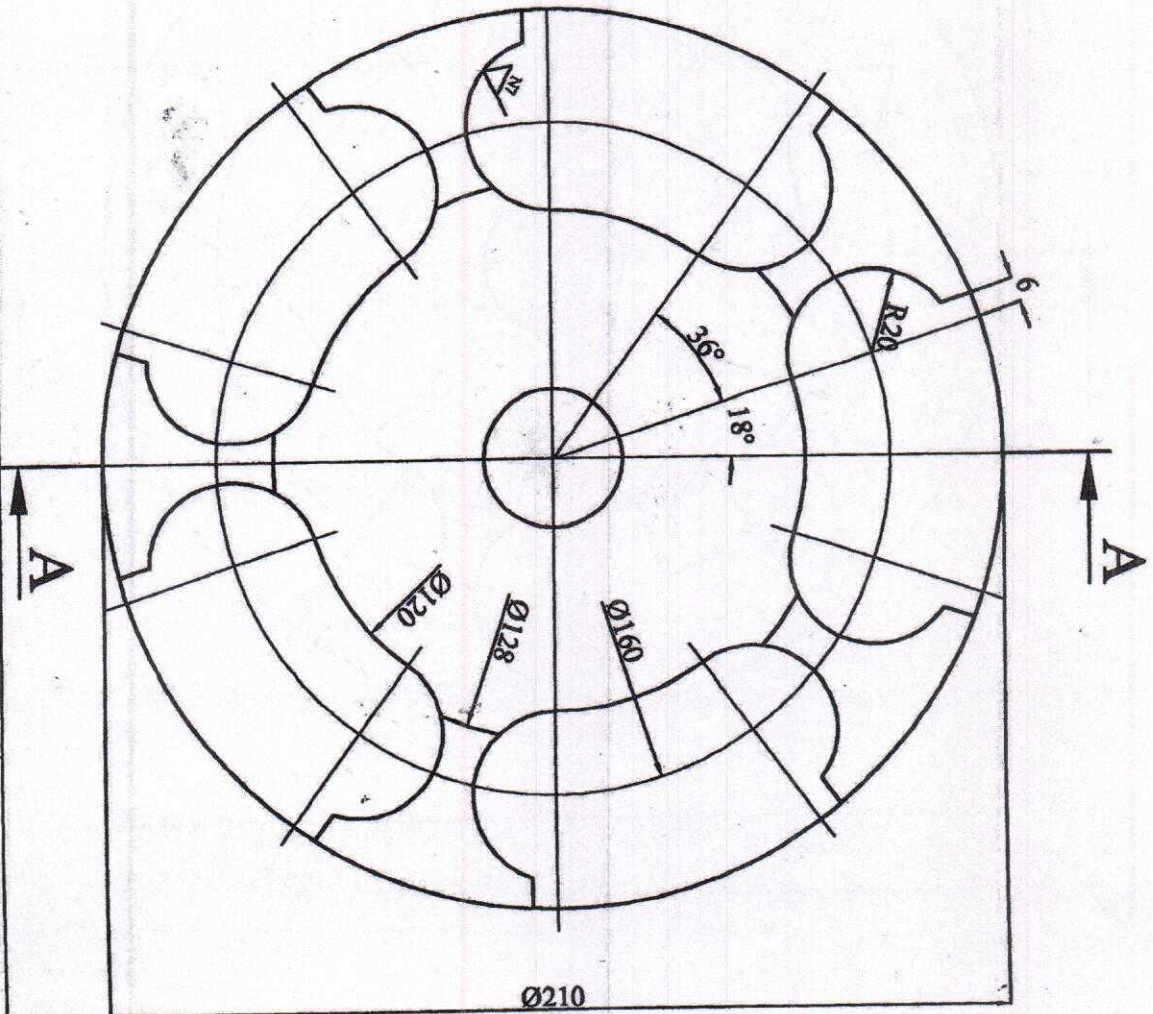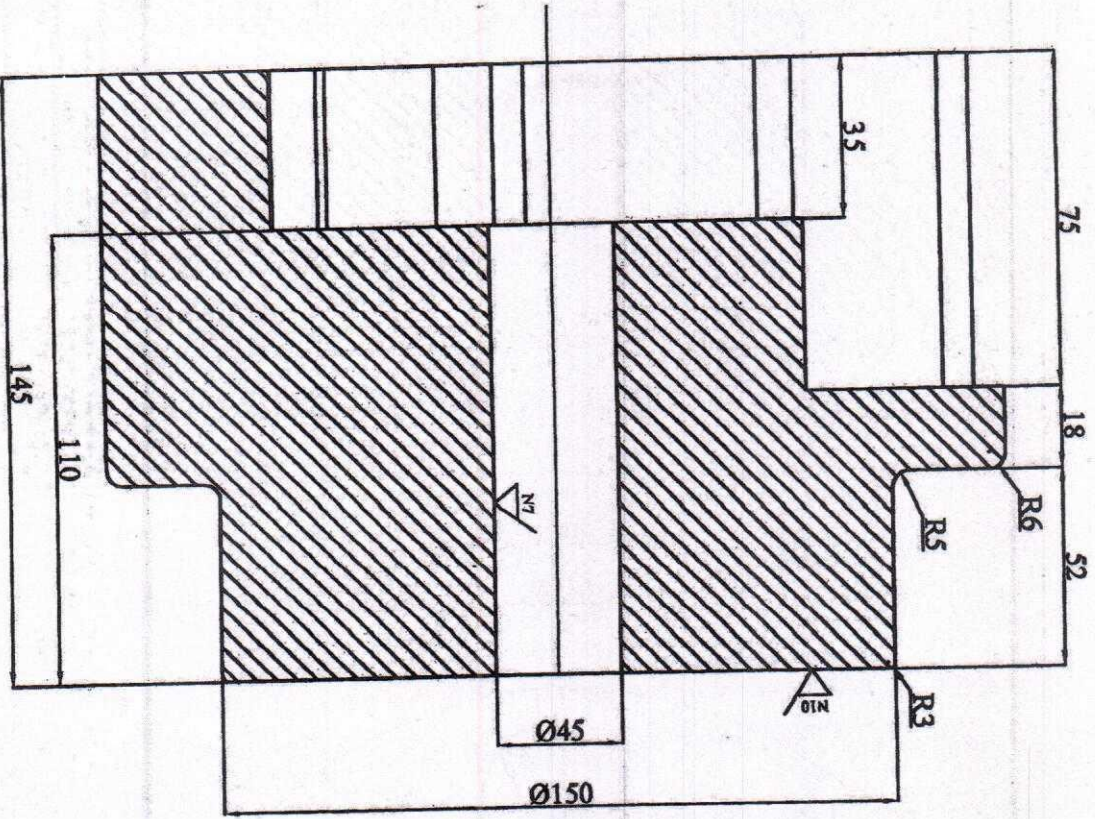

Konstruisao	Datum	Ime i prezime	Potpis
Sotimio	21.04.2017	H. Čamđžić	
Crtao	22.05.2017	H. Čamđžić	
Ovjerto		A. Huskanović	
Mjestilo:			

RMU BANOVICI
OJ "SEPERACIJA"

Materijal: ČL.0845