



RUDNICI MRKOG UGLJA «BANOVİĆI» d.d. BANOVİĆI

Ulica Armije BiH 52, 75290 Banovići; Bosna i Hercegovina;

Telefoni-Centrala: 00387 35 870-600; 875-010; Fax: 00387 35 875-166

Rješenje Kantonalnog suda Tuzla br: U/I-0891/98.

ID PDV broj: 209329530001

Identifikacijski broj: 4209329530001


Porezni broj: 03421100

www.rmub.ba



Broj: I - 308 /26

Banovići, 14.07. 2026.godine

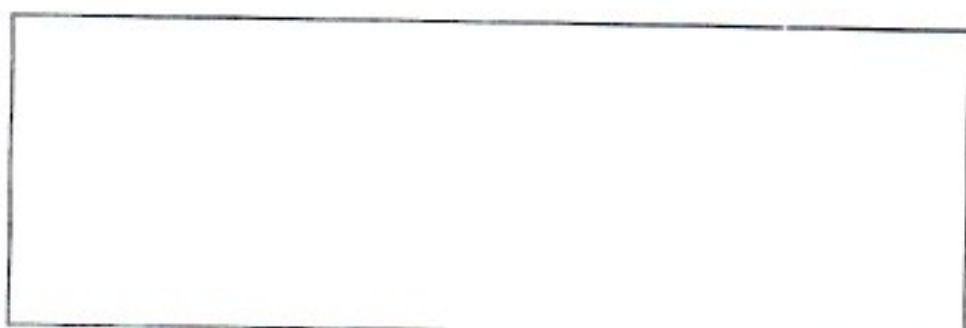

ZAHTJEV ZA DOSTAVLJANJE PONUDA

U prilogu akta dostavljamo Vam Obrazac za cijenu ponude za robu pod nazivom:
Rezervni dijelovi za vibraciona sita u svrhu provjere tržišta

Zainteresovani ponuđači dostavljaju uredno popunjen obrazac za cijenu ponude iz priloga ovog zahtjeva do određenog roka na e-mail Ugovornog organa: dzevad.rmu@gmail.ba

Rok za dostavljanje ponude je 20.07. 2026.godine do 10 sati.

Ponudu odnosno uredno popunjen obrazac iz priloga zahtjeva dostaviti na adresu na e-mail: dzevad.rmu@gmail.com sa pozivom na broj Zahtjeva za dostavu ponuda I- 308 /26 i nazivom predmeta nabavke.

Kontakt telefon / fax: 035 / 870 – 254.

S poštovanjem!

Predsjednik komisije za javne nabavke

Edis Softić, dipl.ecc

Transakcijski računi:

161 0250 007 190075 Raiffeisen bank d.d. BiH, filijala Tuzla
132 1300 309 179345 NLB Banka d.d. Tuzla, filijala Banovići
187 2000 000 044917 Postbank BH d.d. Sarajevo, filijala Živinice
154 3602 003 310866 Intesa Sanpaolo banka d.d. BiH
555 0530 049 467130 Nova banka AD Banja Luka, ekspozit. Tuzla

306 0450 000 163538 Hypo Alpe Adria bank Bosnia d.d.
134 5801 004 382649 ASA Banka d.d. Sarajevo
186 0001 048 962098 Turkish Ziraat bank Bosnia d.d.
338 4402 212 197081 UniCredit banka d.d. Mostar

OBRAZAC ZA CIJENU PONUDE

Predmet nabavke: **Rezervni dijelovi za vibraciona sita**

Broj nabavke: I - _____/26

Naziv ponuđača: _____

Ponuda br. _____

Datum: _____

R. br.	Naziv originalnog rezervnog dijela	Materijal	Ponuđeni dio (u slučaju ponude ekvivalenta)	Jed. mjere	Kol.	Proizvođač i Zemlja porijekla	Jedinična cijena bez PDV-a (navesti valutu)	Iznos bez PDV-a (navesti valutu)
1.	Prirubnica kućišta ležaja, br.crt, 202, 207, 231, 210	S355		kom	15			
2.	Zaštitna hauba, br.crt, 202	Č.0562		kom	20			
3.	Zaštitna hauba velikog kardana, br.crt, 202	Č.3100		kom	6			
4.	Hauba kardana, br.crt, 207 - 231	Č.0360		kom	3			
5.	Zaštitni lim stranica, br.crt, 202 AB	Č.0562		kom	40			
6.	Zaštitni lim stranica, br.crt, 202 AB-1 (5L+5D)	Č.0562		kom	10			
7.	Zaštitni lim stranica, br.crt, 2027-231-2	Č.0562		kom	40			
8.	Zaštitni lim stranica, br.crt, 207-231-1 (5L+5D)	Č.0562		kom	10			
Ukupno bez PDV-a:								
Popust:								
Ukupna cijena sa popustom bez PDV-a:								

Uslovi i način plaćanja: _____

Rok isporuke: _____

Paritet: _____

Garancija na robe: _____

Napomena:

1. Cijene moraju biti izražene u KM, osim inostranih ponuđača koji cijene izražavaju u valuti zemlje ponuđača. Za svaku stavku u ponudi mora se navesti cijena.
2. Cijena ponude se iskazuje bez PDV-a i sadrži sve naknade koje ugovorni organ treba platiti dobavljaču. Ugovorni organ ne smije imati nikakve dodatne troškove osim onih koji su navedeni u ovom obrascu.
3. U slučaju razlike između jediničnih cijena i ukupnog iznosa, ispravka će se izvršiti u skladu sa jediničnim cijenama.
4. Jedinična cijena stavke se ne smatra računskom greškom, odnosno ne može se ispravljati.

Potpis ovlaštenog lica: _____

Mjesto i datum: _____

Pečat preduzeća:

**RUDNICI MRKOG UGLJA «BANOVIĆI» d.d. BANOVIĆI****Ulica Armije BiH 52, 75290 Banovići; Bosna i Hercegovina;****Telefoni-Centrala: 00387 35 870-600; 875-010; Fax: 00387 35 875-166****Rješenje Kantonalnog suda Tuzla br: U/I-0891/98.****ID PDV broj: 209329530001****Identifikacijski broj 4209329530001****Porezni broj: 03421100****www.rmub.ba****OJ "SEPARACIJA"****Banovići, 07.07.2026. god.****SPECIFIKACIJA**
rezervnih dijelova za vibraciona sita

Red. broj	Naziv dijela	Materijal	Jedinica mjere	Količina	Šifra
1.	Prirubnica kućišta ležaja, br.crt. 202, 207, 231, 210	S355	kom	15	96300030
2.	Zaštitna hauba, br. crt. 202	Č.0562	kom	20	96300087
3.	Zaštitna hauba velikog kardana, br. crt. 202	Č.3100	kom	6	96300092
4.	Hauba kardana, br. crt. 207-231	Č.0360	kompl.	3	96300094
5.	Zaštitni lim stranice, br. crt. 202AB	Č.0562	kom	40	96300082
6.	Zaštitni lim stranice, br. crt. 202AB-1 (5L + 5D)	Č.0562	kom	10	96300131 N.Š.
7.	Zaštitni lim stranice, br. crt. 207-231-2	Č.0562	kom	40	96300093
8.	Zaštitni lim stranice, br. crt. 207-231-1 (5L + 5D)	Č.0562	kom	10	96300132 N.Š.



SPECIFIKACIJU URADIO:**Faruk Avdić, bach.inž.maš.****Transakcijski računi:**

161 025 00071900 75 Raiffeisen bank d.d. BiH, filijala Tuzla
132 130 03091793 45 NLB Banka d.d. Tuzla, filijala Banovići
187 015 00000449 61 Postbank BH d.d. Sarajevo, filijala Živinice


306 045 00001635 38 Hypo Alpe Adria bank Bosnia d.d.
140 401 00186811 13 VolksBank BH d.d. Sarajevo, filijala Banovići
186 000 10489620 98 Turkish Zirat bank Bosnia d.d.

RMU.423-08


PRESJEK A-A

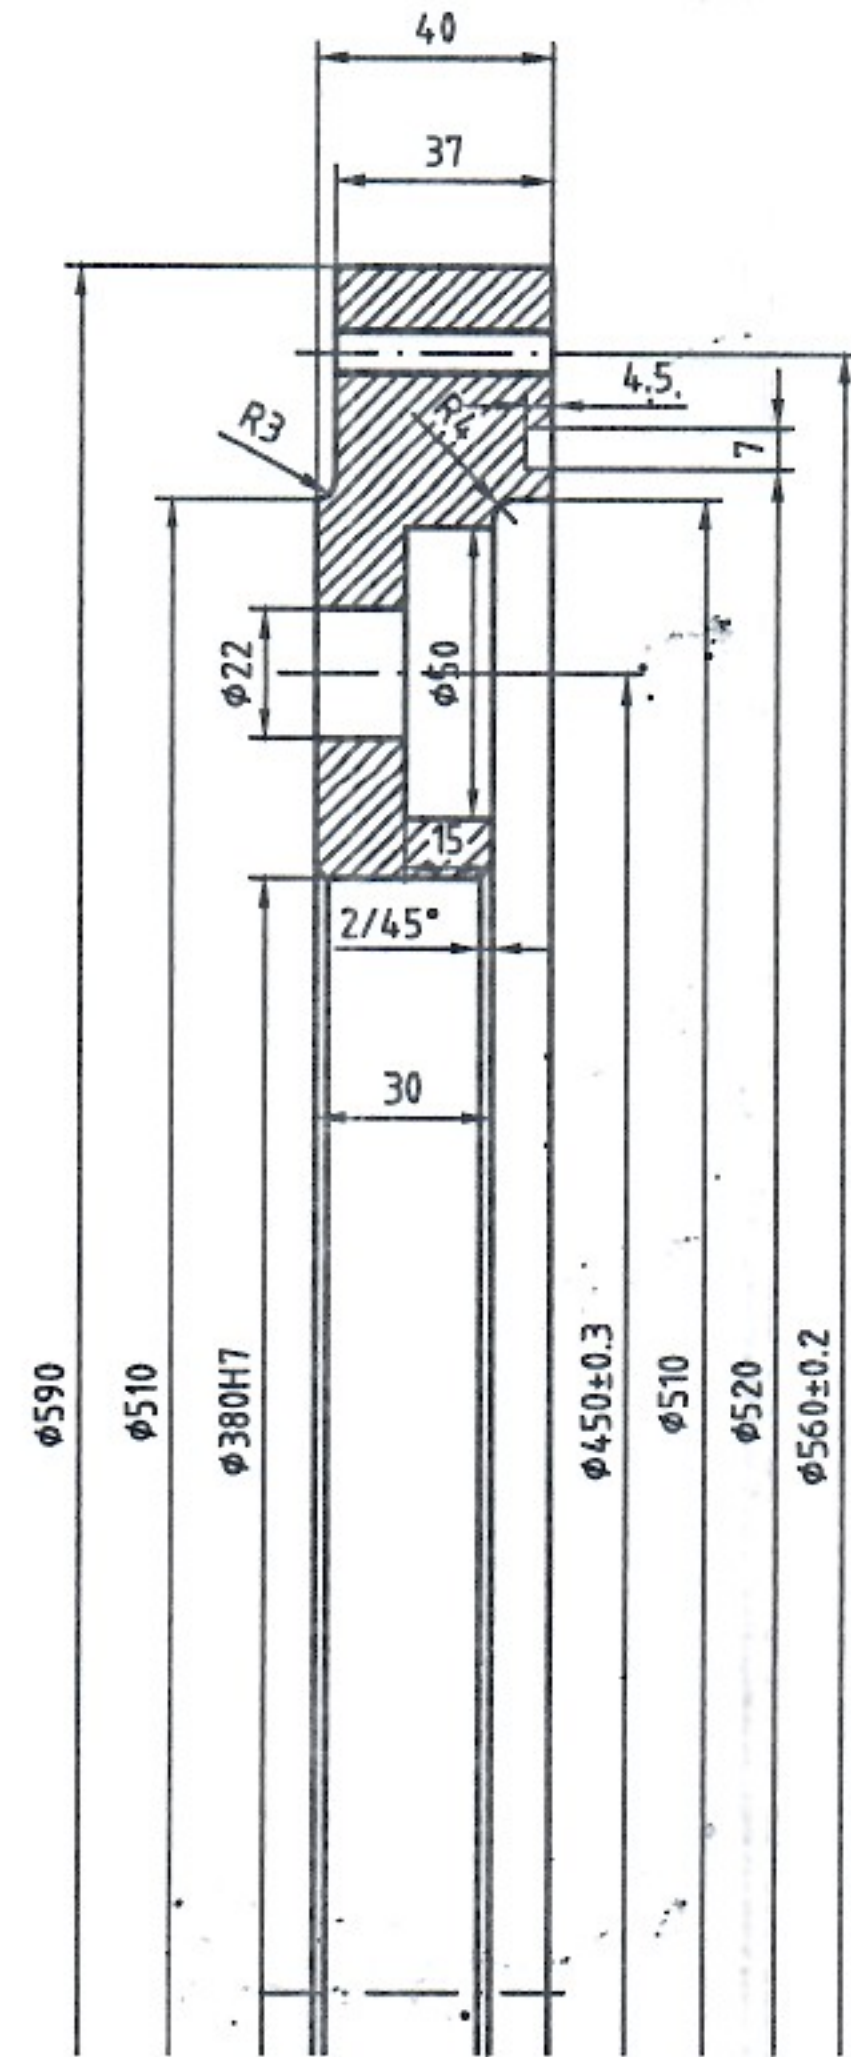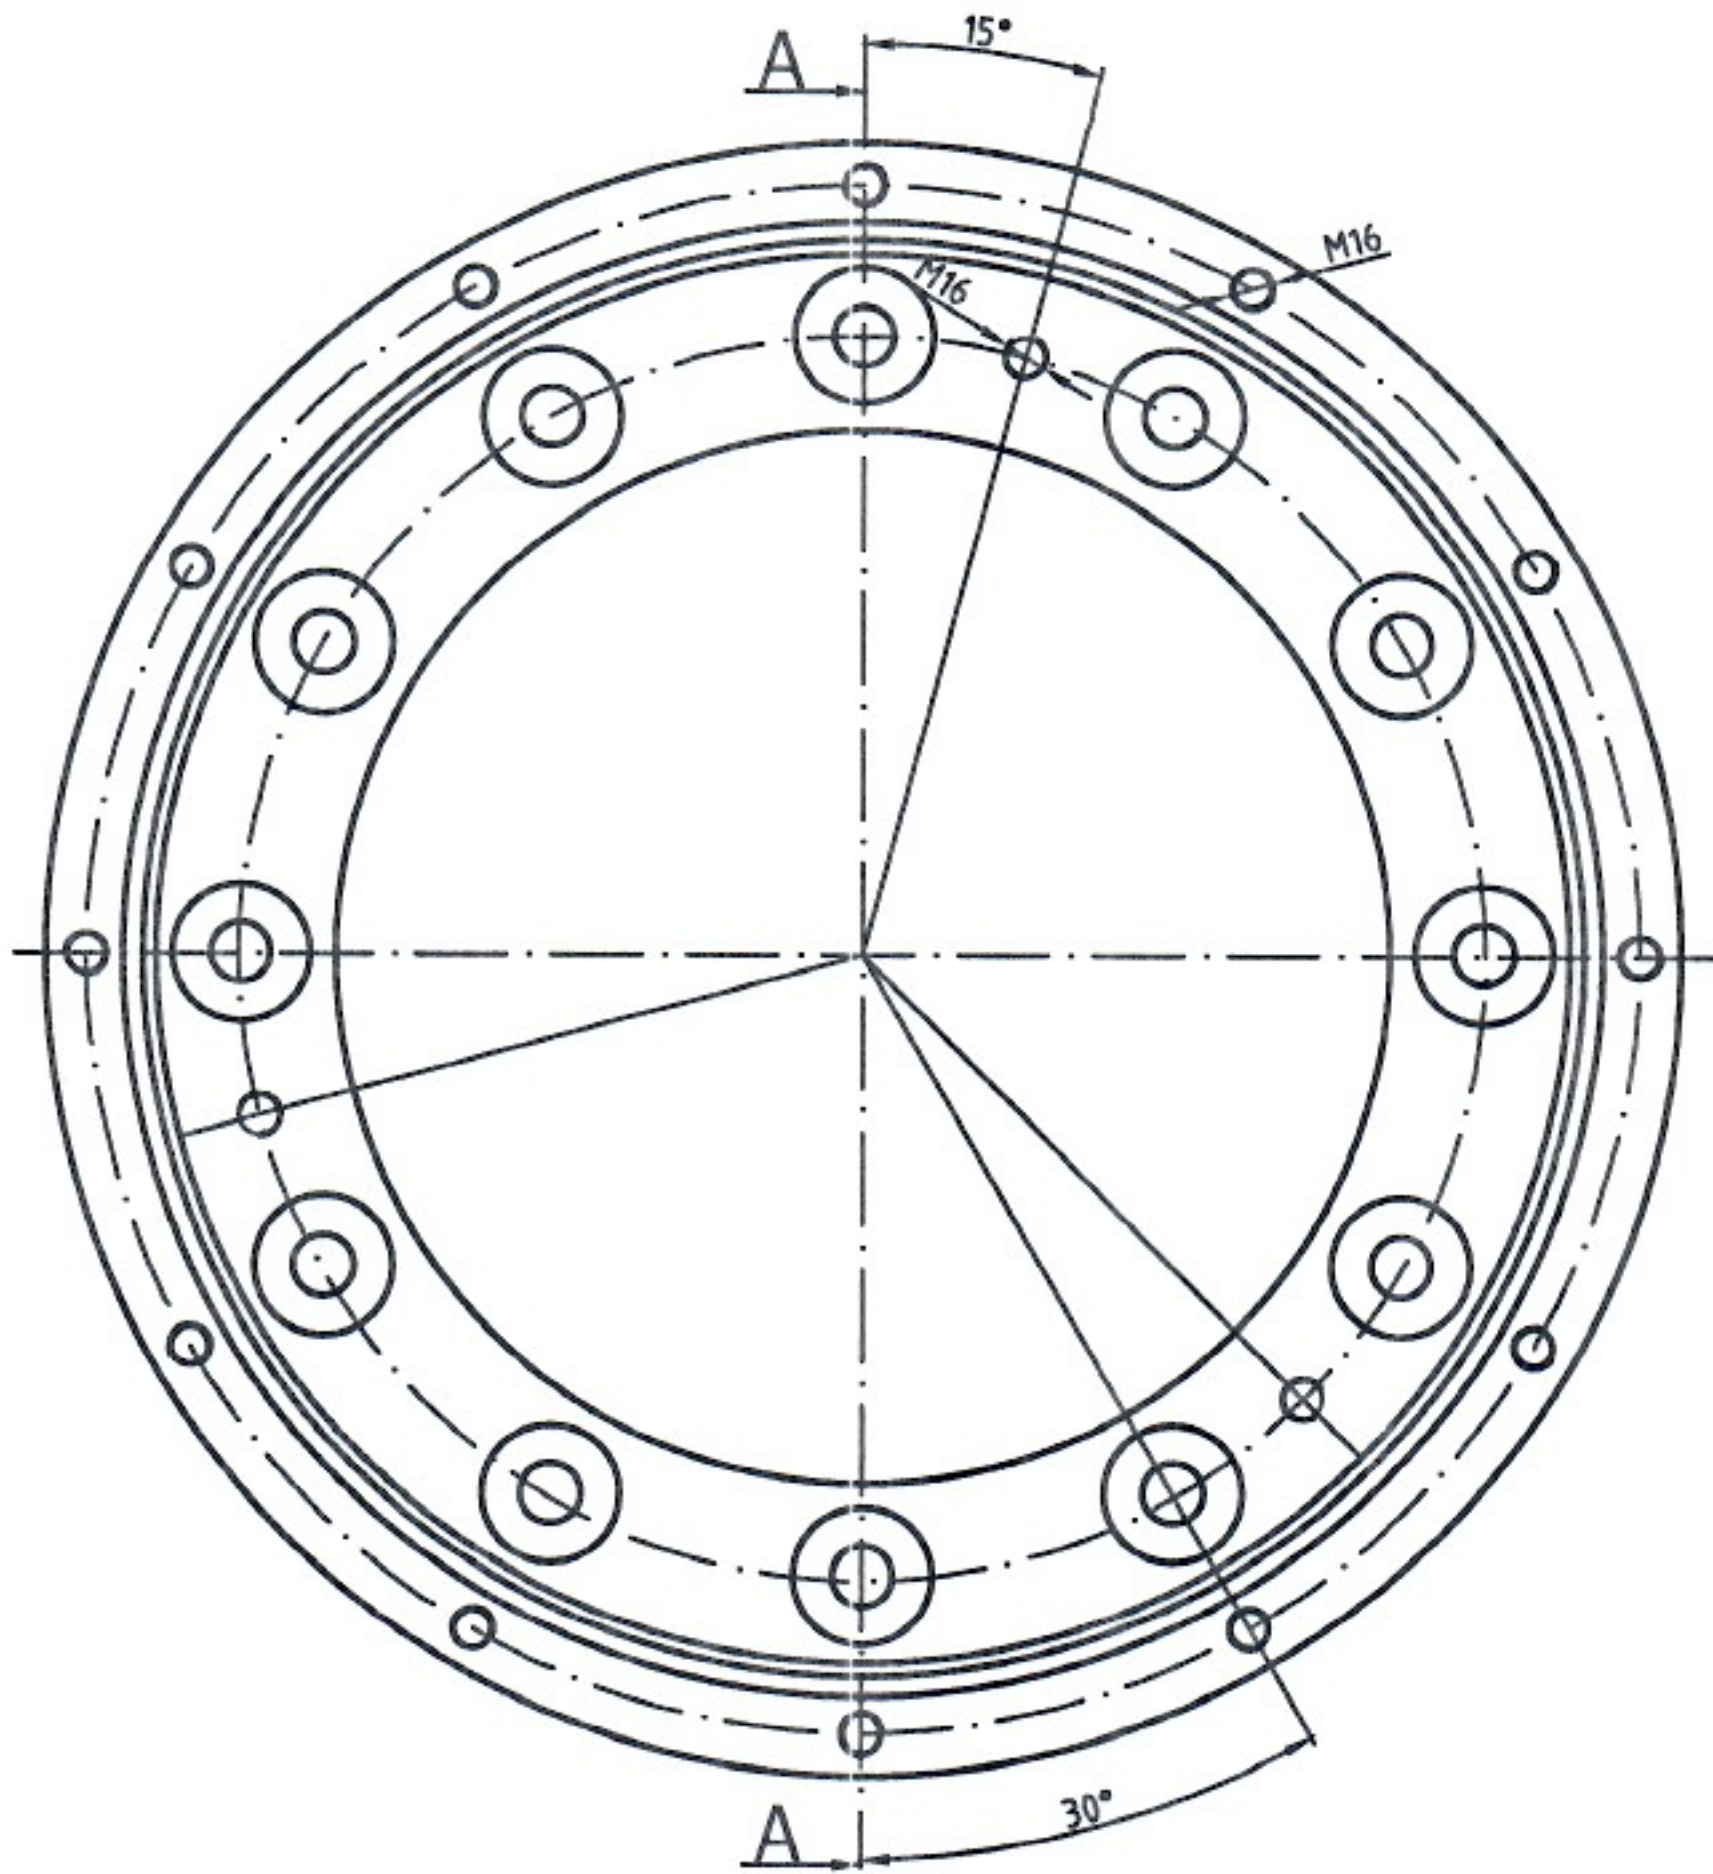

	Datum	Ime i prezime	Potpis	RMU "Banovići" d.d. Banovići OJ "Separacija"
Snimio				
Crtao		Jasmin Turić dipl.inž.maš.		
Pregledao		Avdić Faruk bach.inž.maš.		
Ovjerio				
Mjerilo	Prirubnica kućišta ležaja			Materijal: S355
				Broj crteža: 202,207,231,210

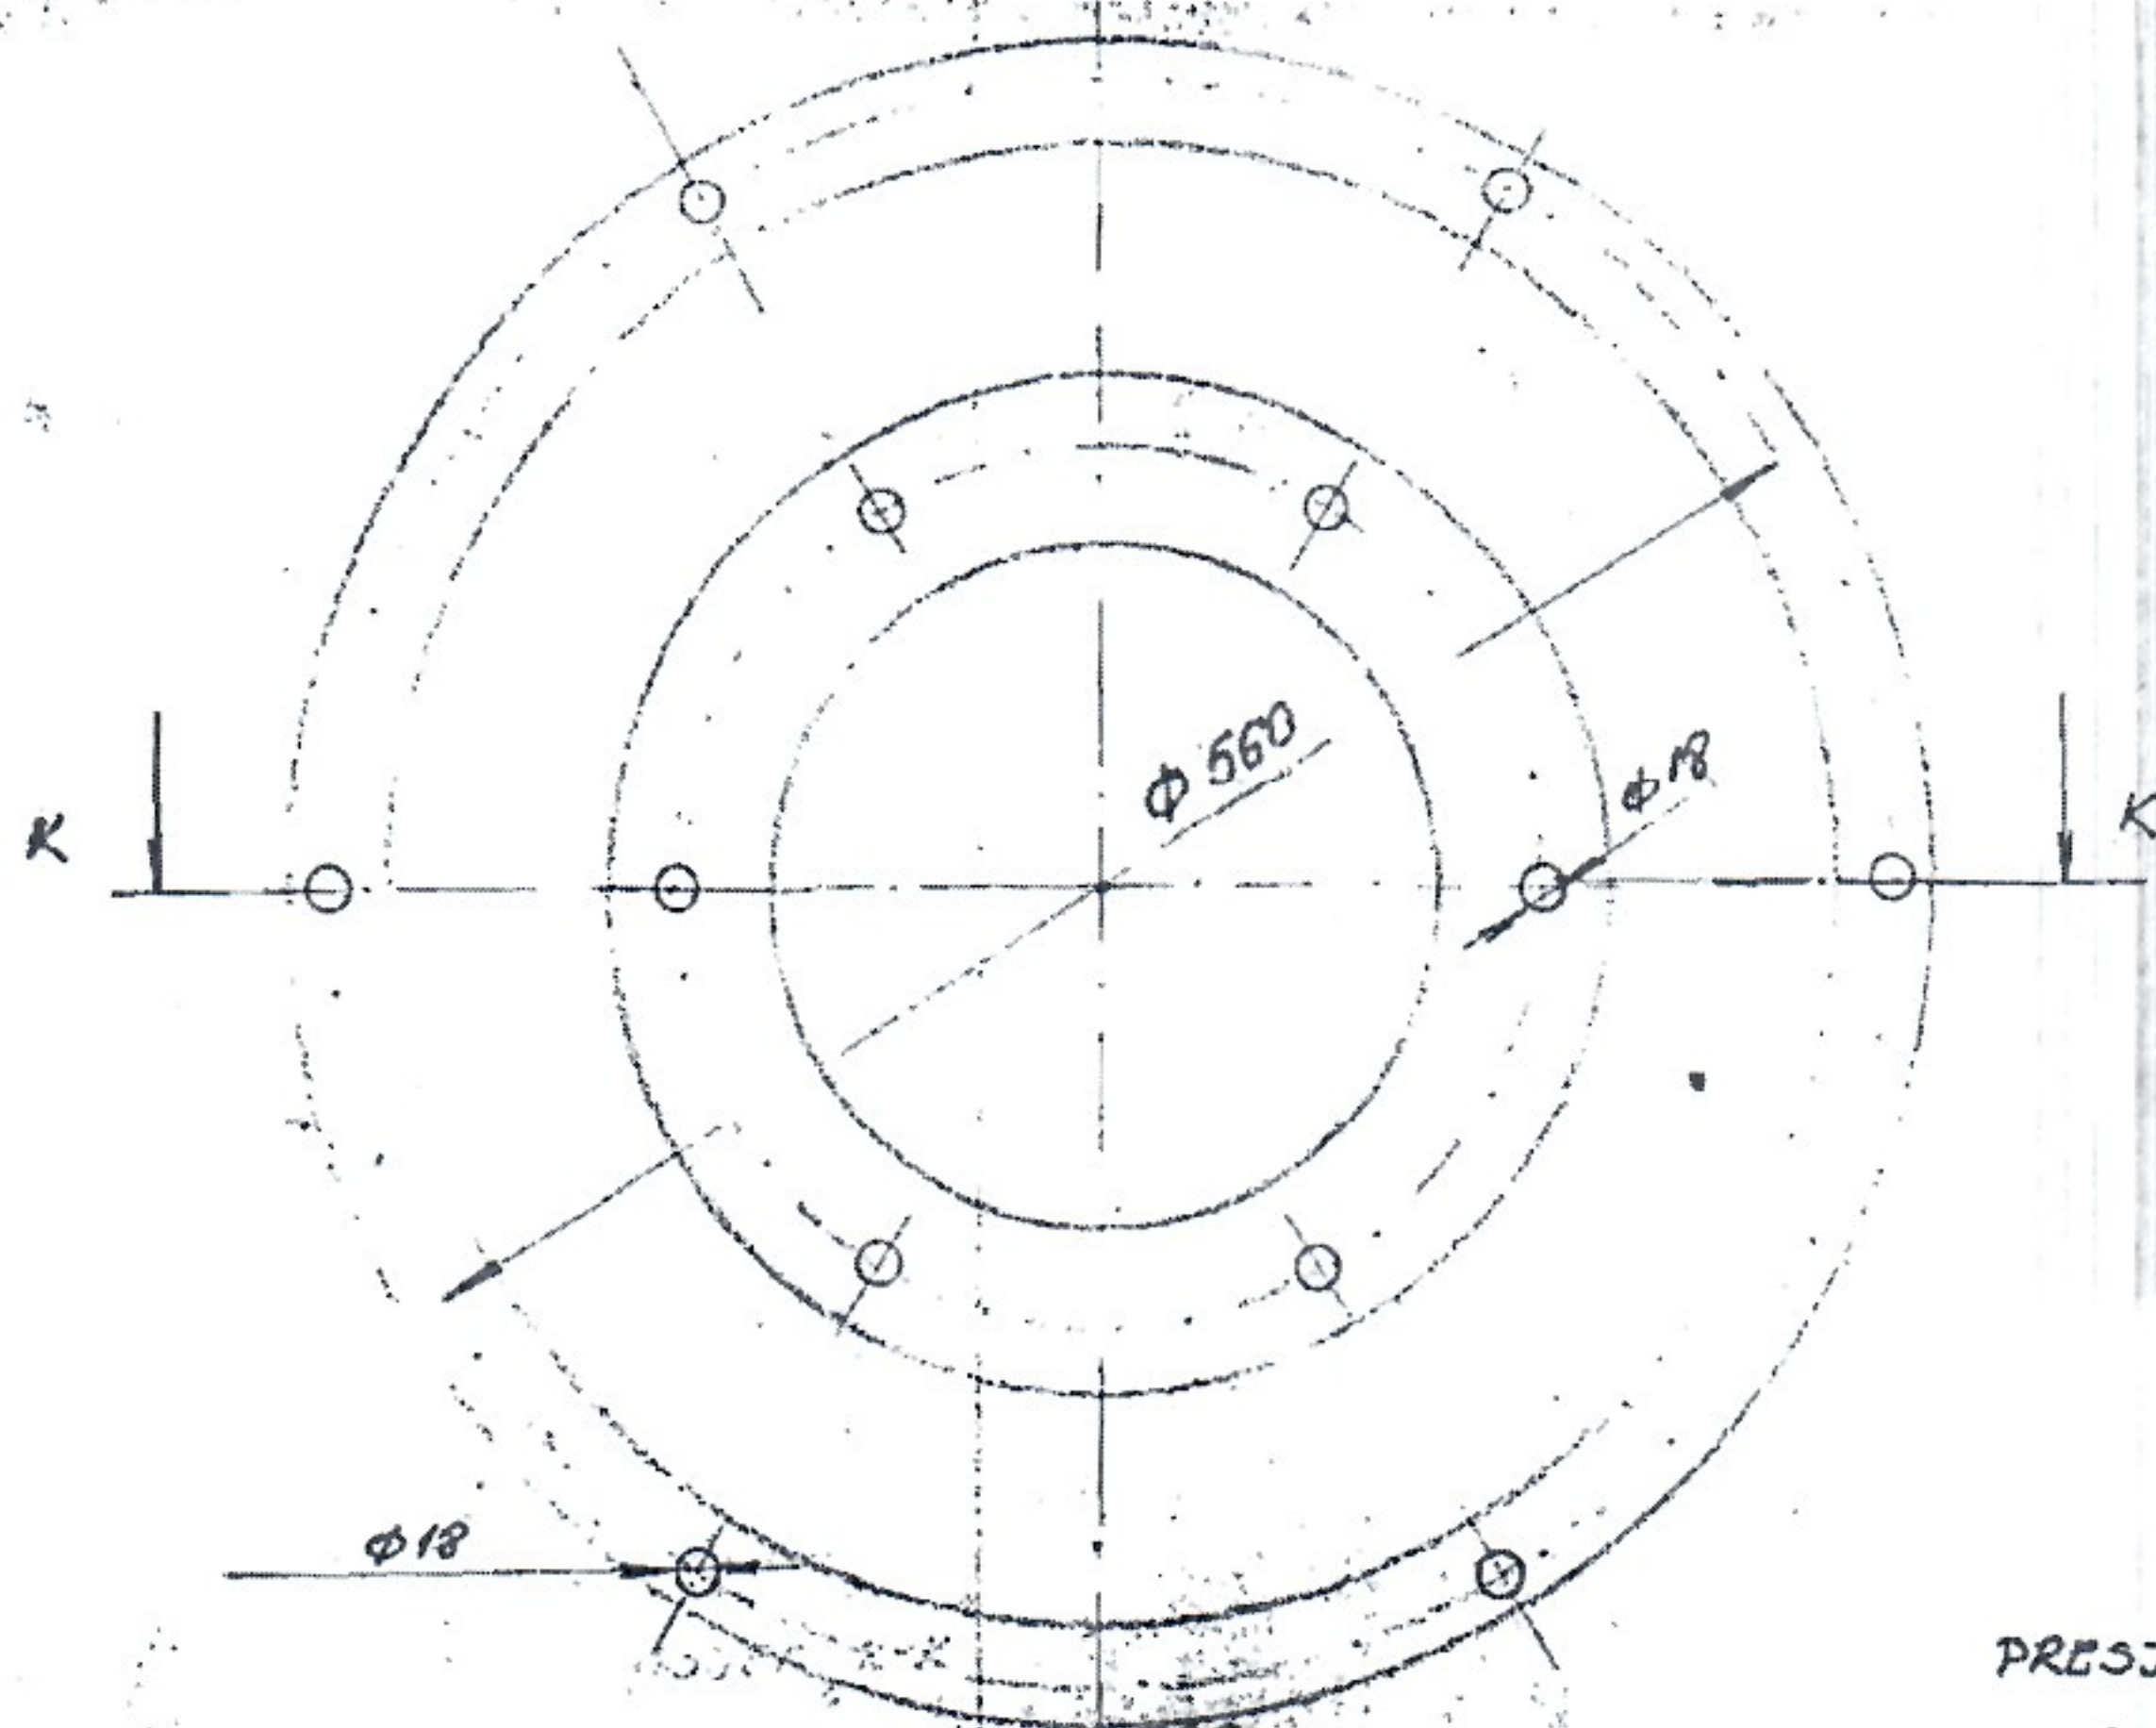

PRESEK "K-K"


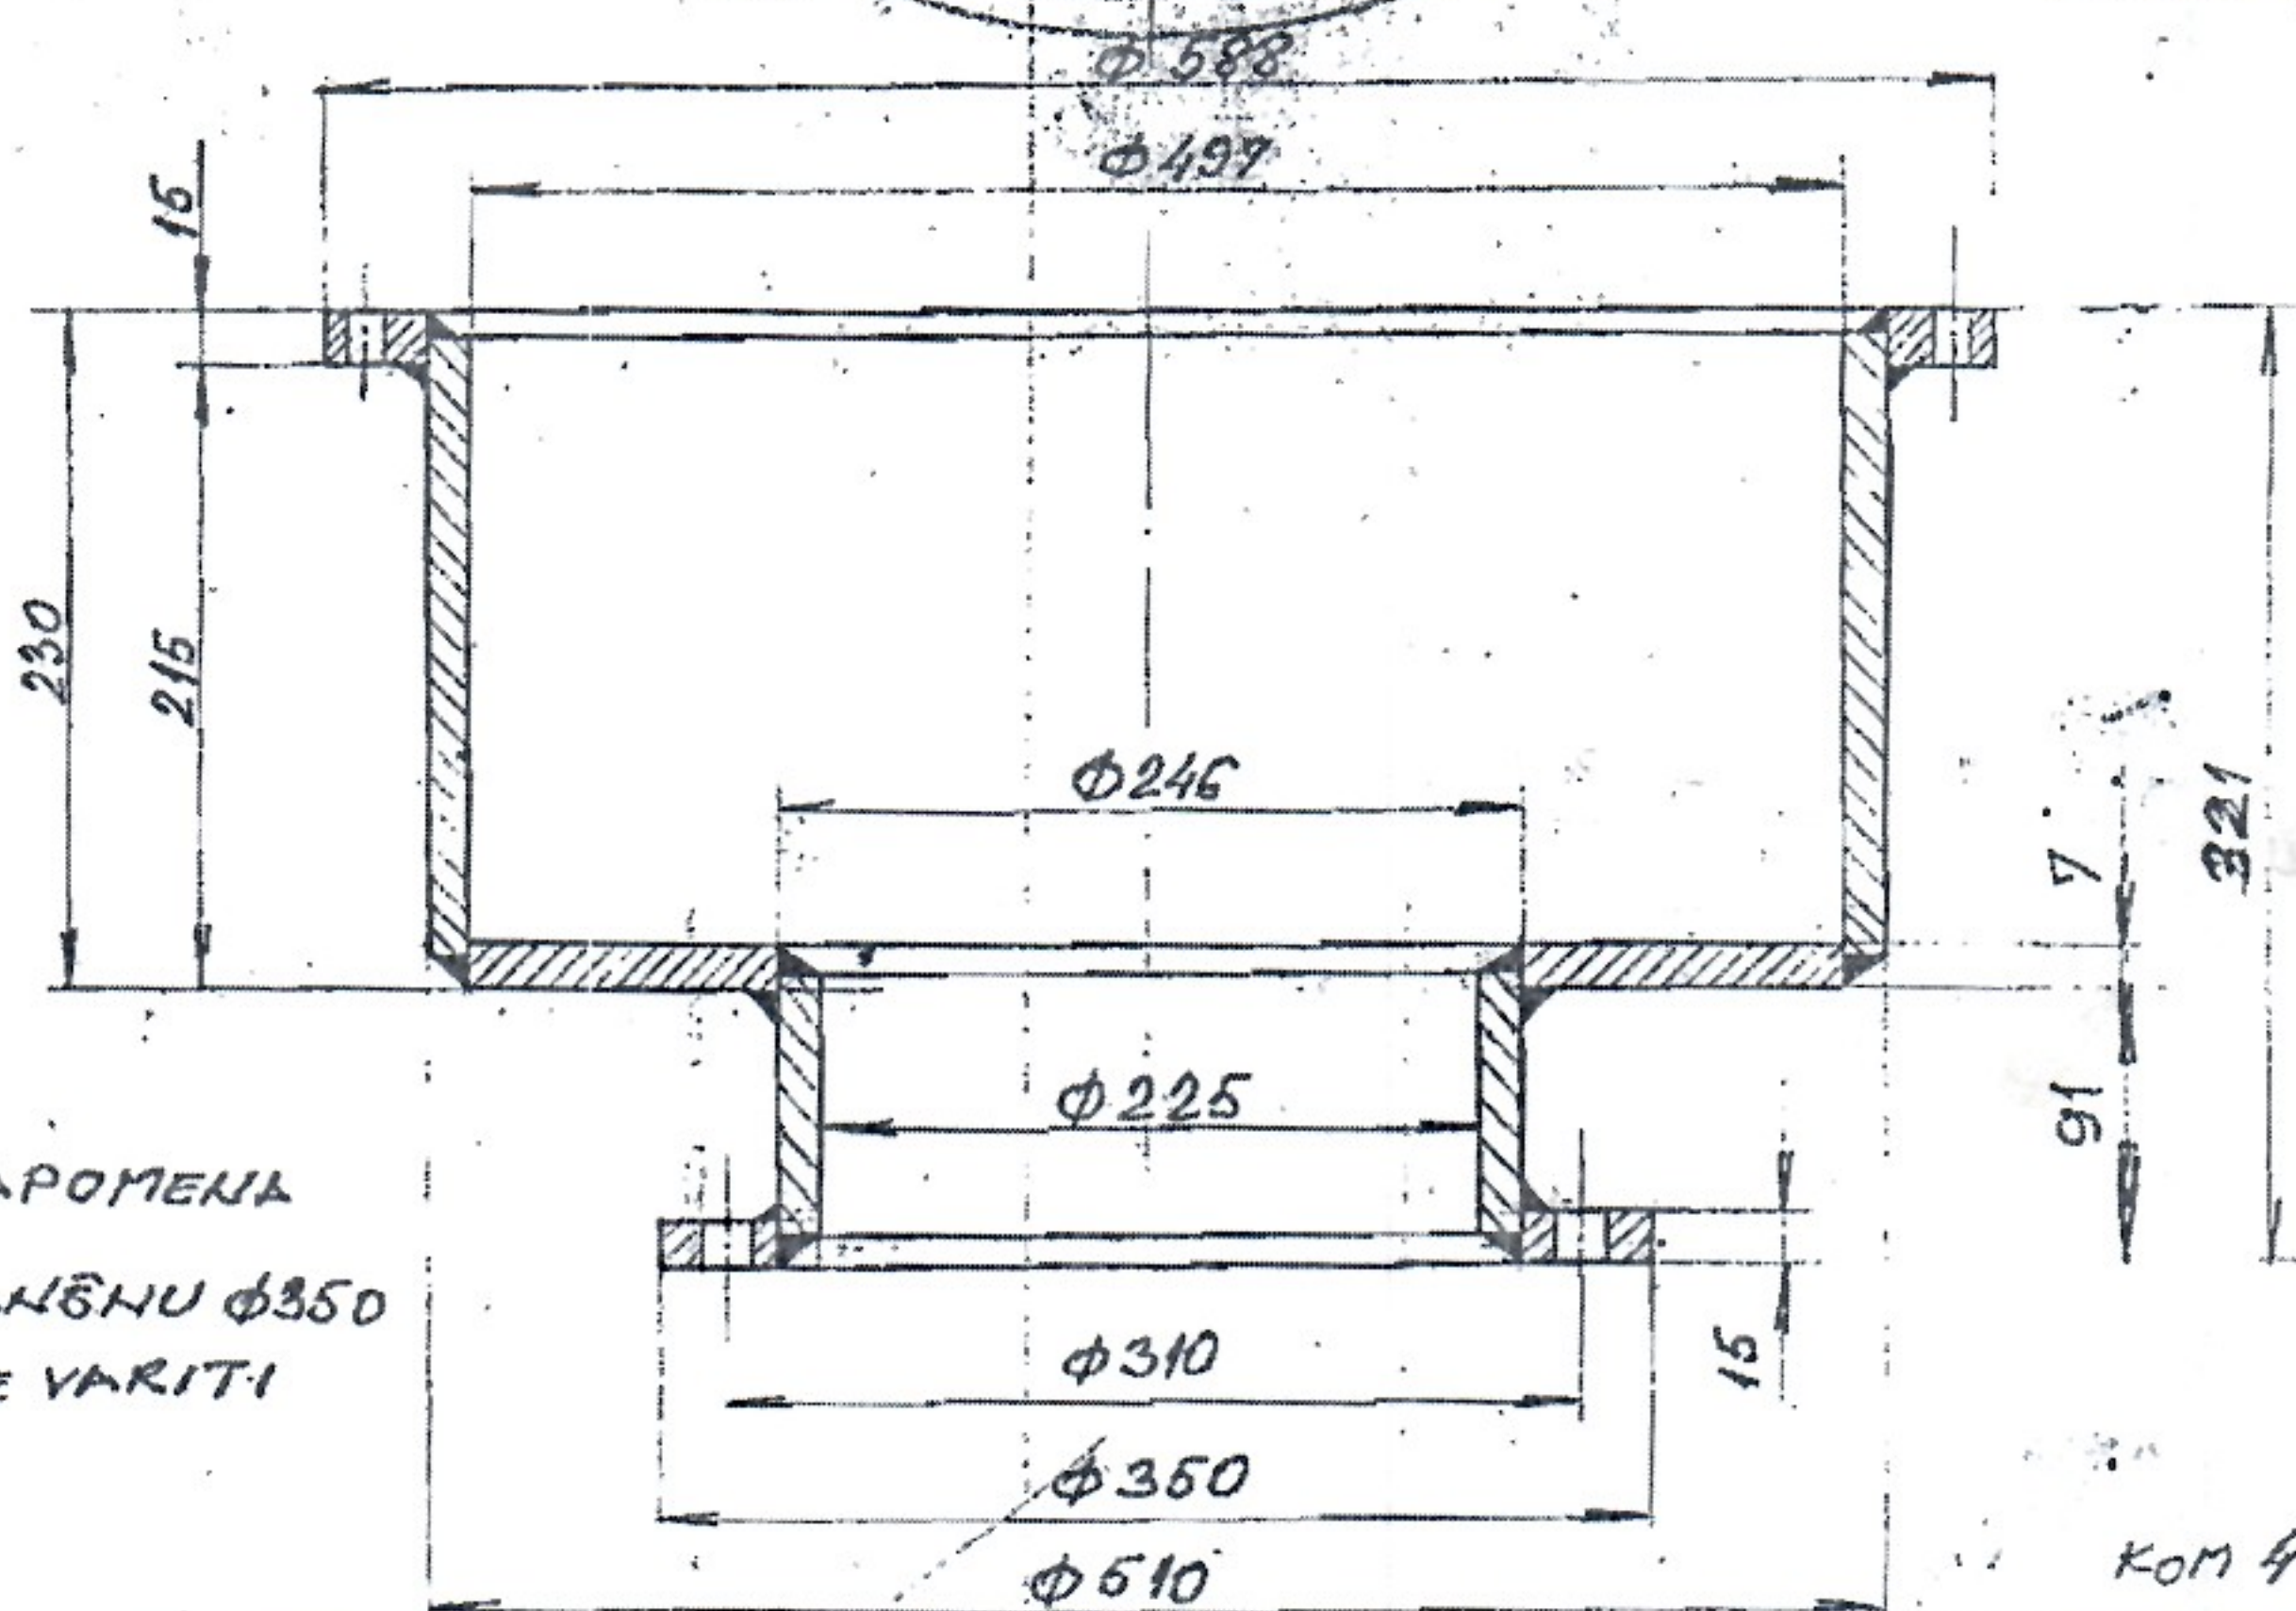





NAPOMENA
FLANŠU $\Phi 350$
NE VARITI

KOM 4



	Datum	Prezime	Potpis	RUDNICI MRKOG UGLJA dd. "BANOVIĆI" O. J. "SEPARACIJA"
Konstruisao				
Snimio	21. 05. 2007	K. FRANJO		
Crtao	21. 06. 2007	SALETOVIĆ Z.	<i>Saletović</i>	
Ovjerio		SULEJMANOVIĆ E. dipl. ing. m. sc.		
Mjerilo:	ZASTITNA HAUBA			Materijal:
1:5				Č. 0562
				Br. crt.:
				202

1:5		mjerilo:		ZASTITNA HAUBA		VELIKOG KARDANA		C.3100		materijal:		202		br. crteža:	
overio		11.2.87		ISOVIC		AGANOVIC		~		crtao		snimio		konstru.	
datum		ime		potpis		RUDNIK BANOVICI		SEPARACIJA		materijal		dimenzija		br. crteža	
2		plošno		3		C.0360		40 x 8 x 2296		40 x 8 x 2296		420 x 8 x 2296		420 x 8 x 2296	
1		korito		2		C.0360		420 x 8 x 2296		420 x 8 x 2296		420 x 8 x 2296		420 x 8 x 2296	
2		flašna		1		C.0360		420 x 8 x 2296		420 x 8 x 2296		420 x 8 x 2296		420 x 8 x 2296	

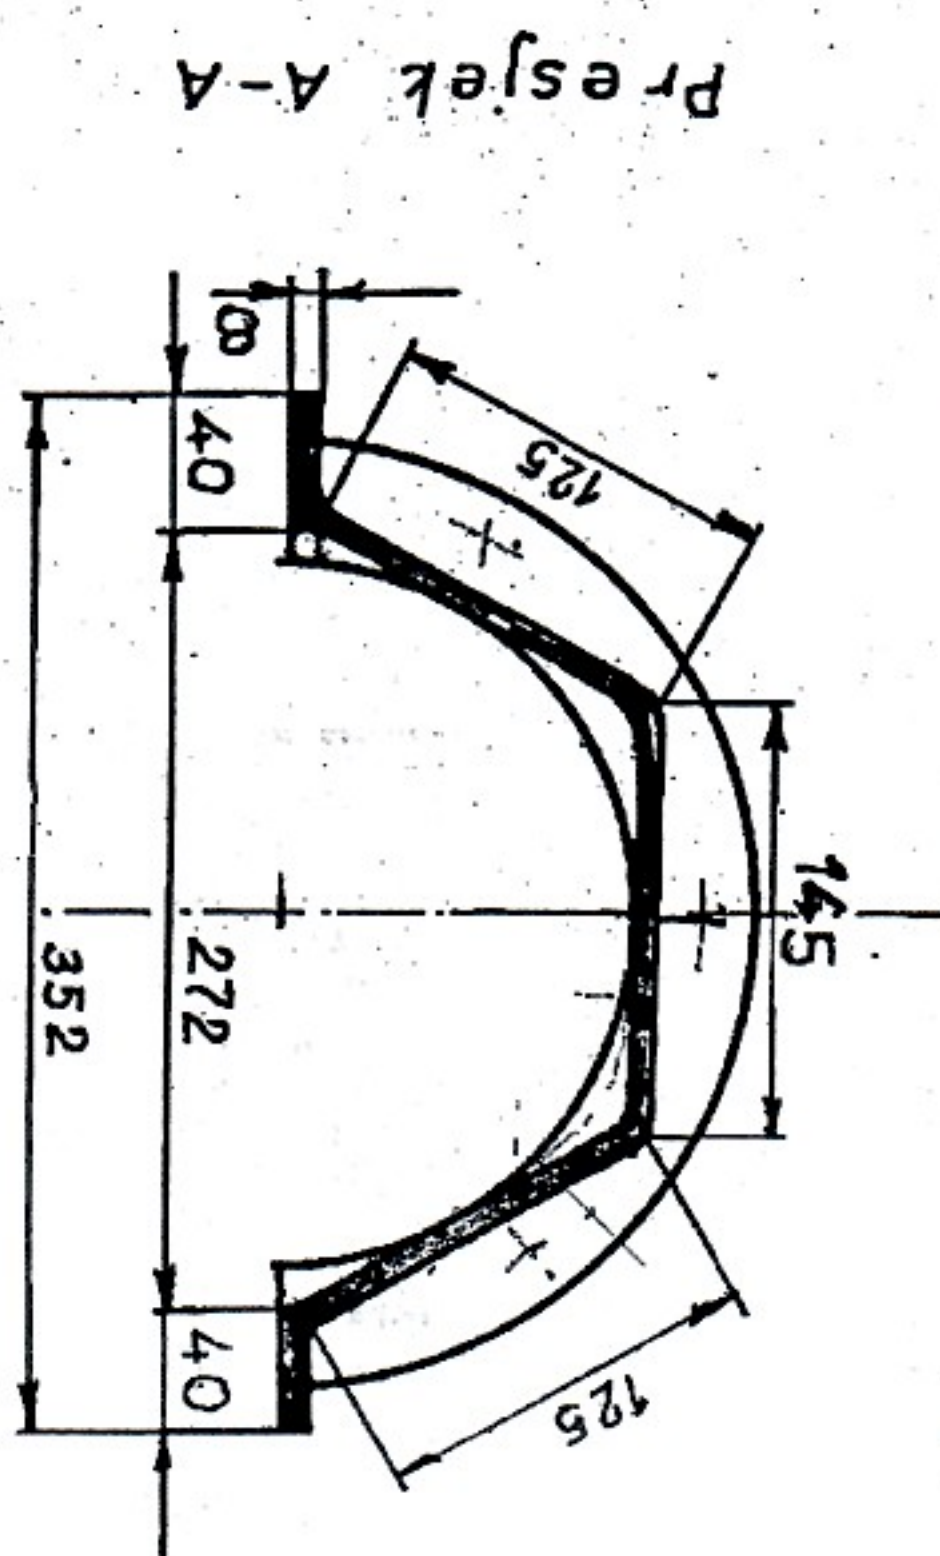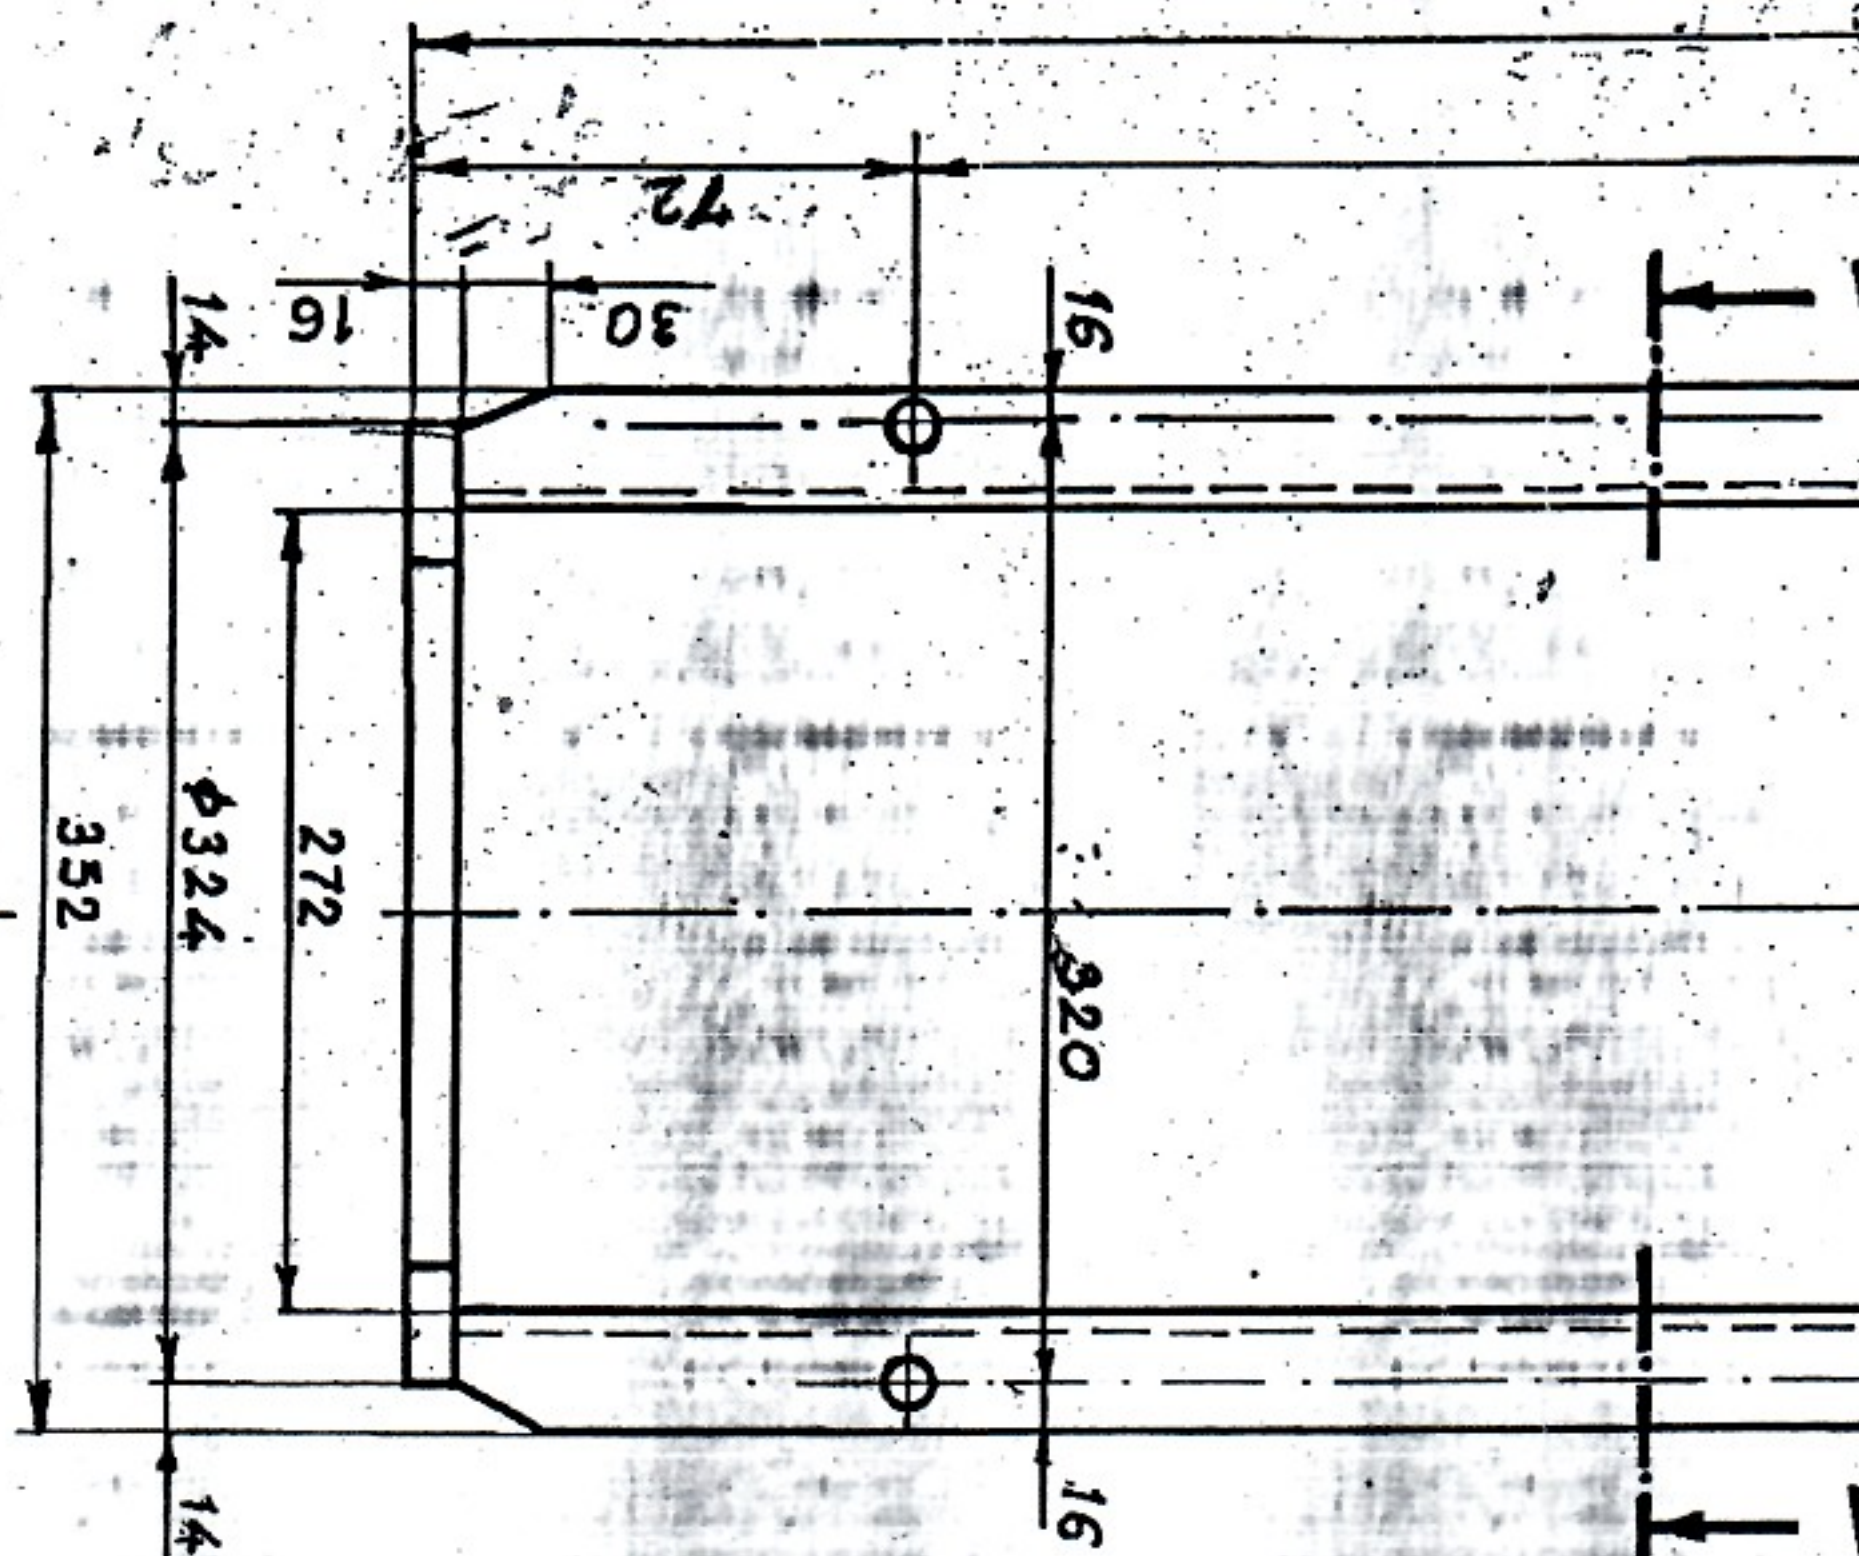

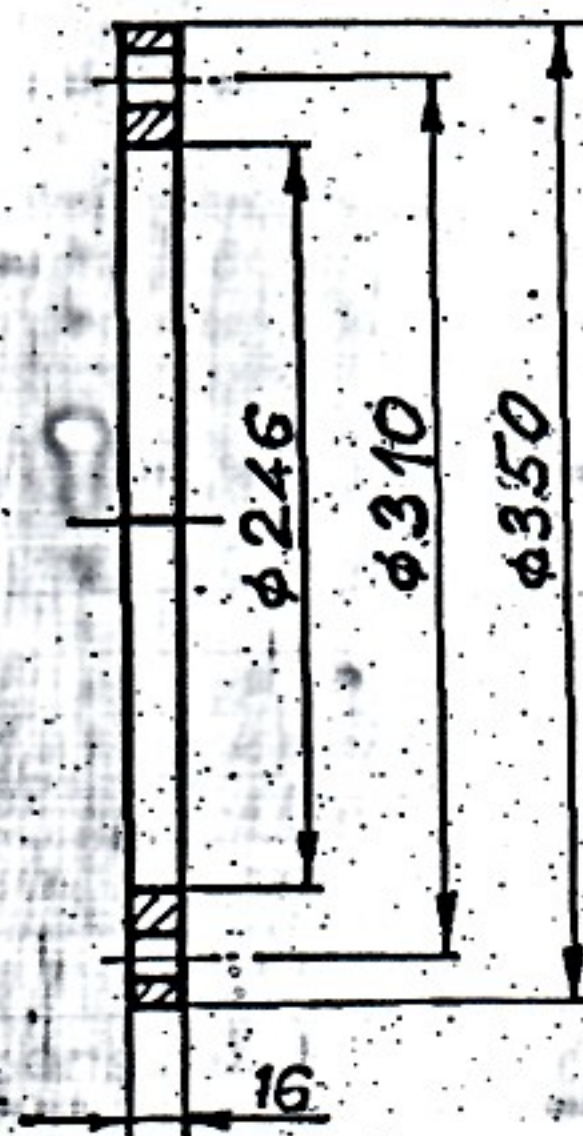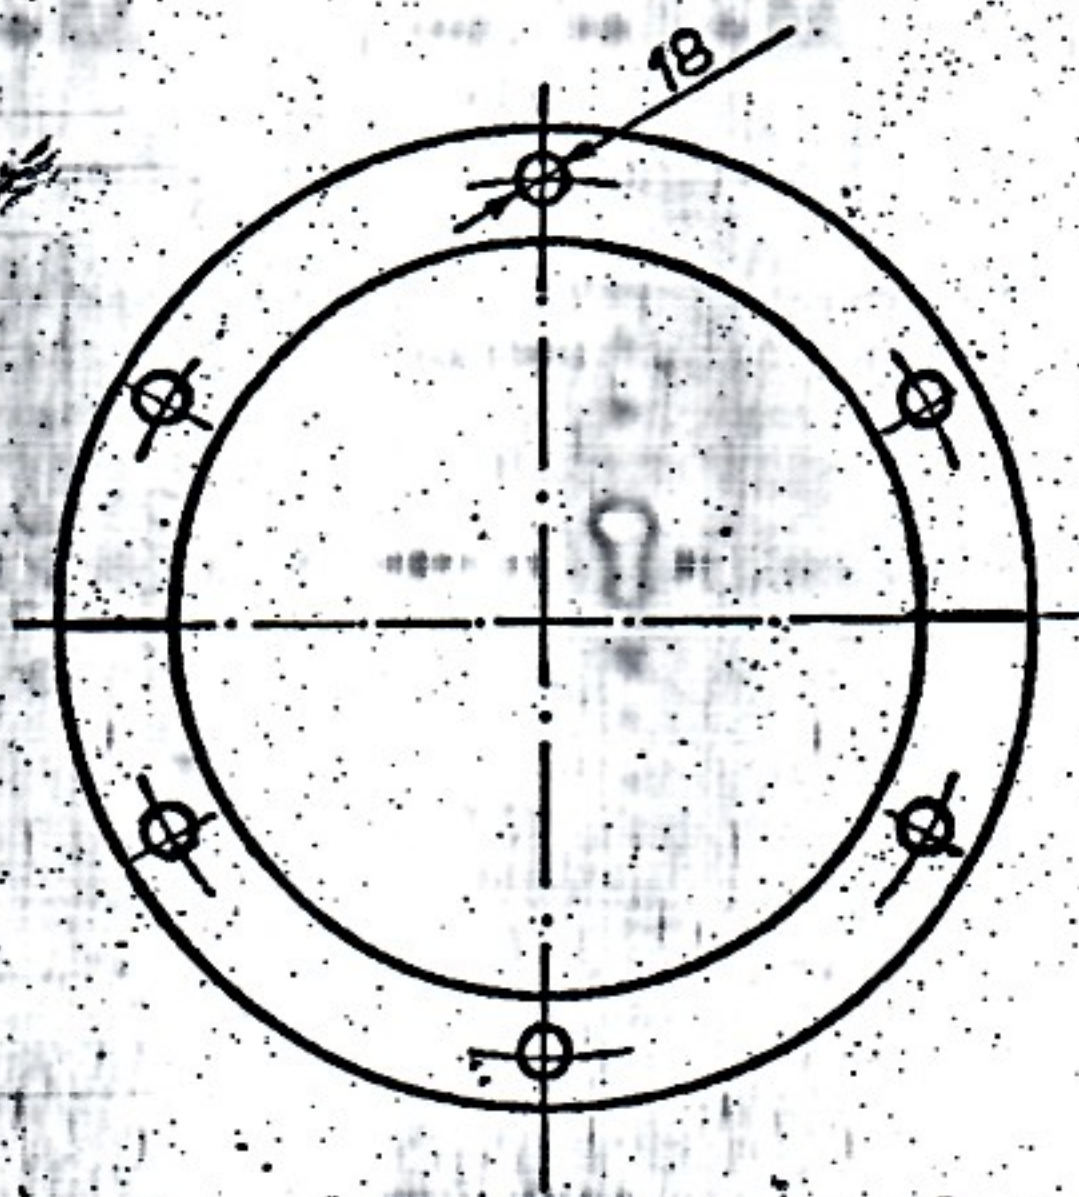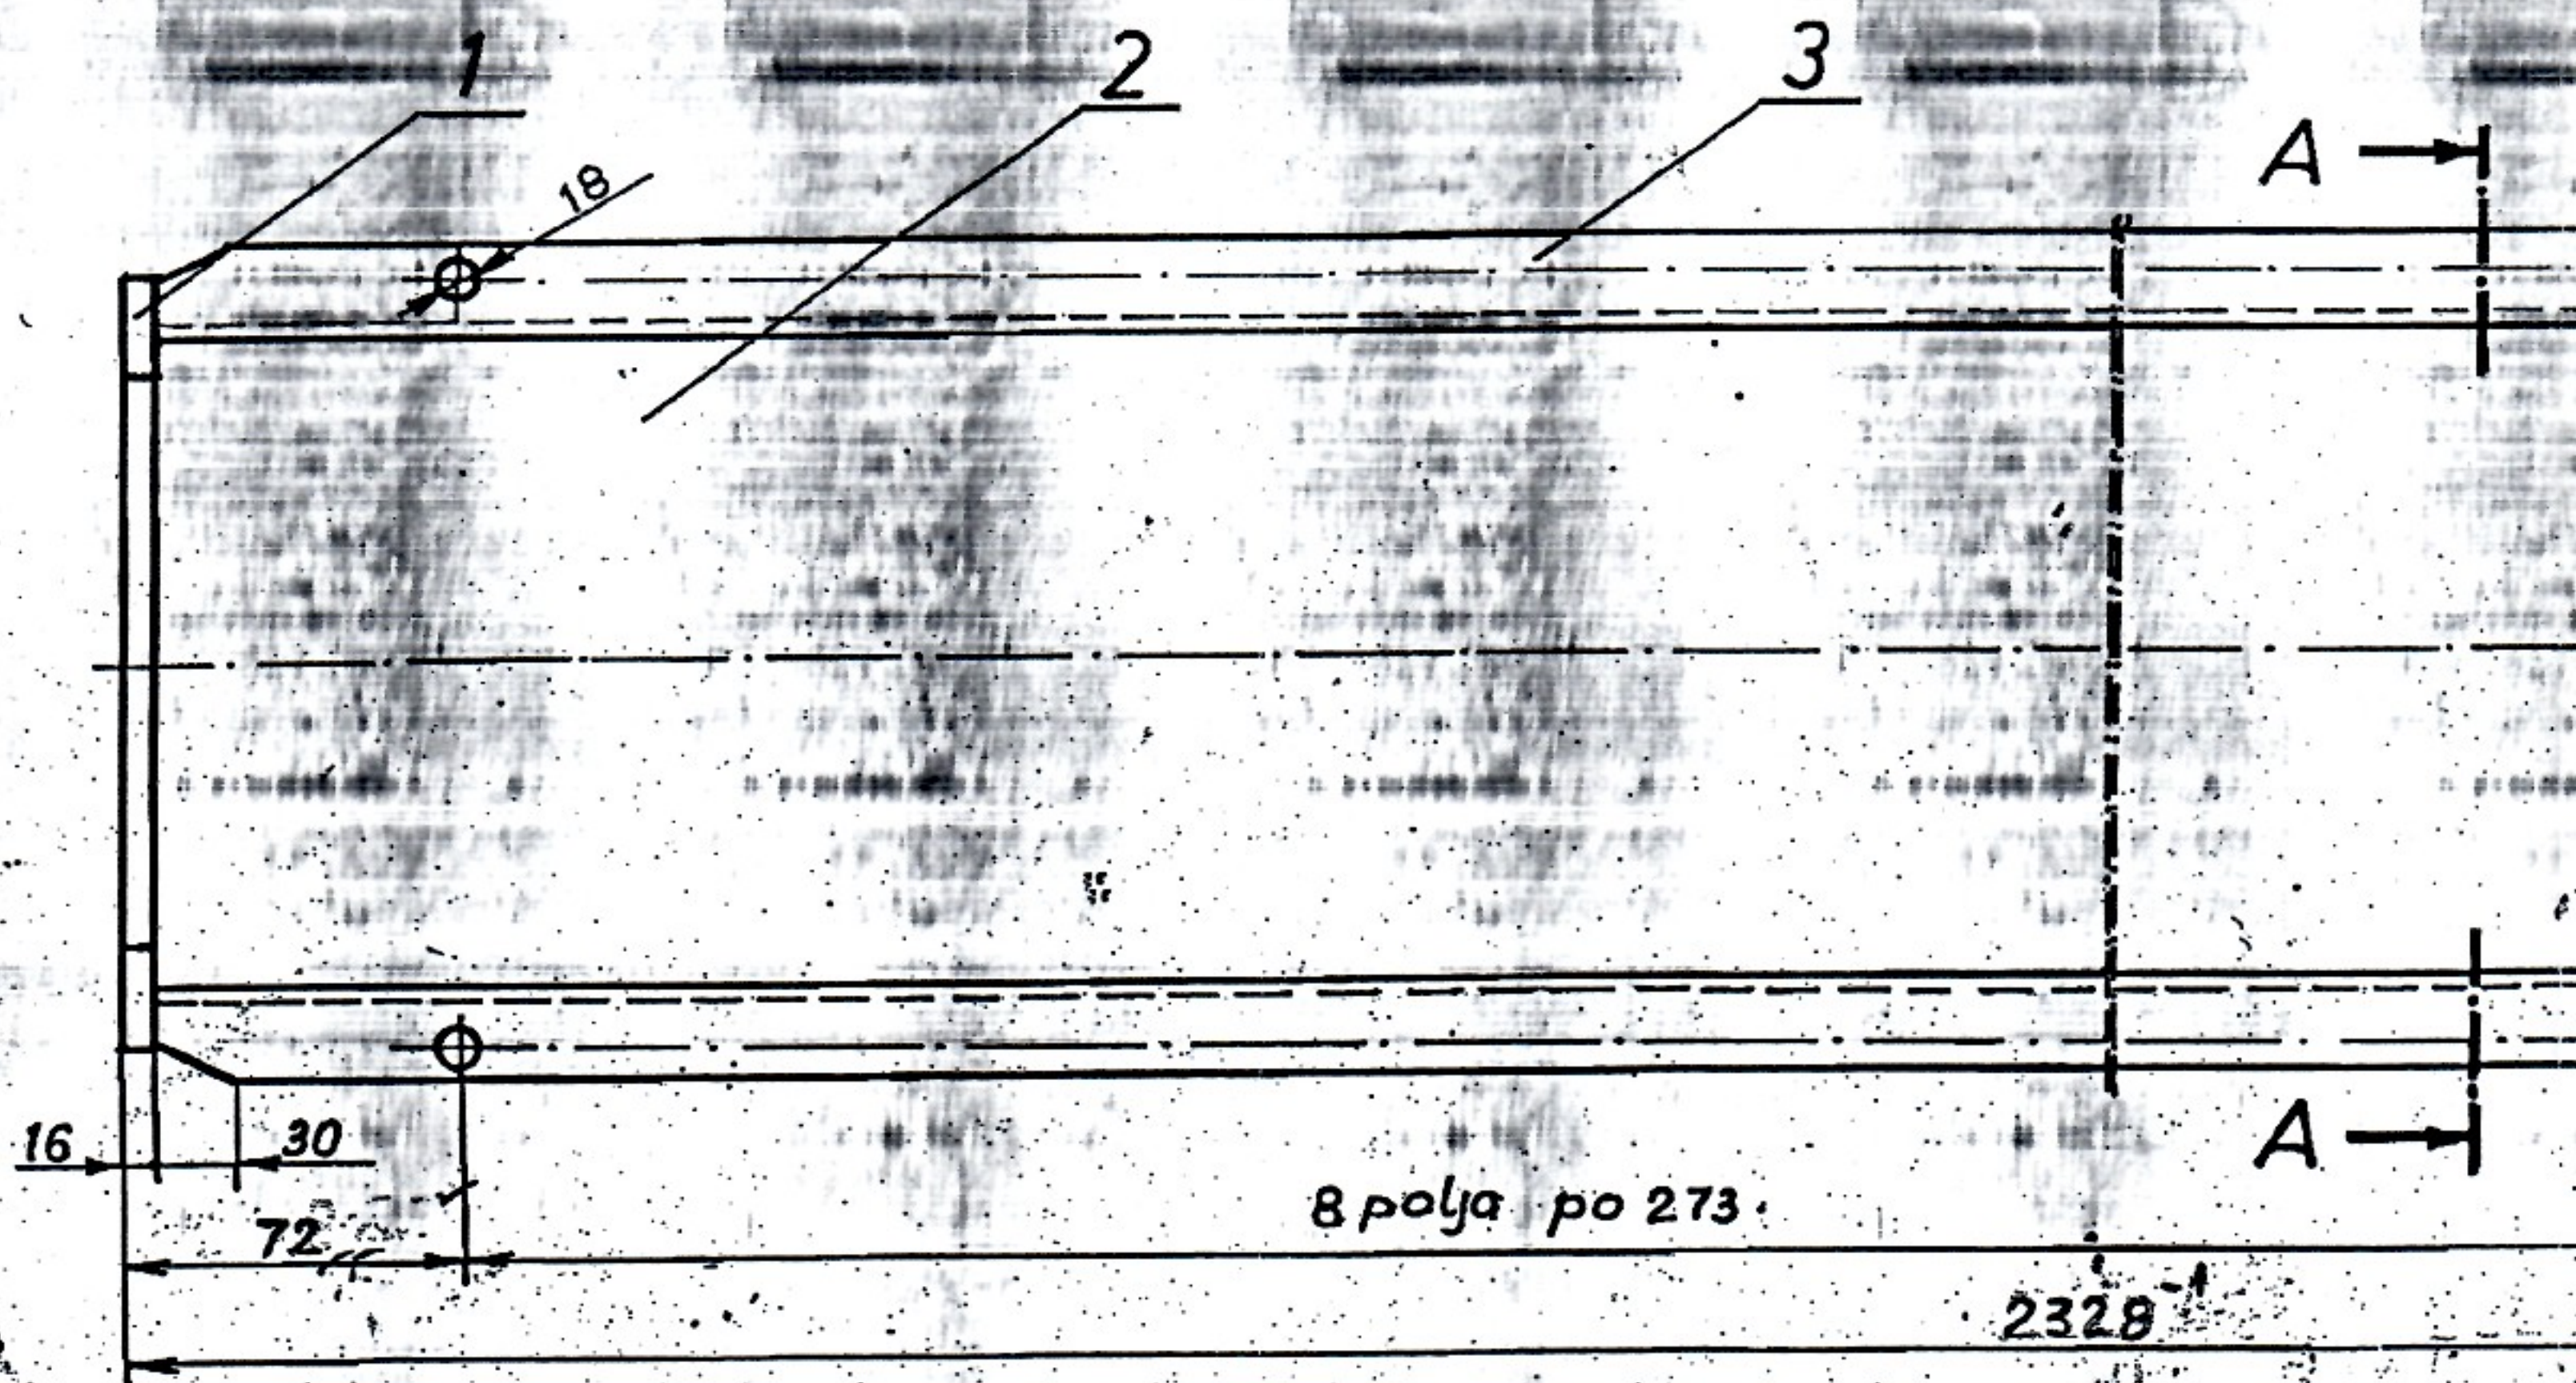



2
1
2
ka
k
sa
ca
o
m
1
F

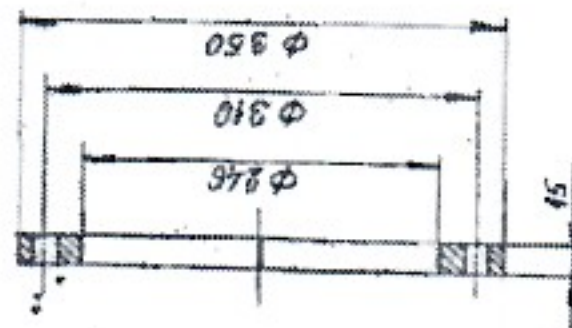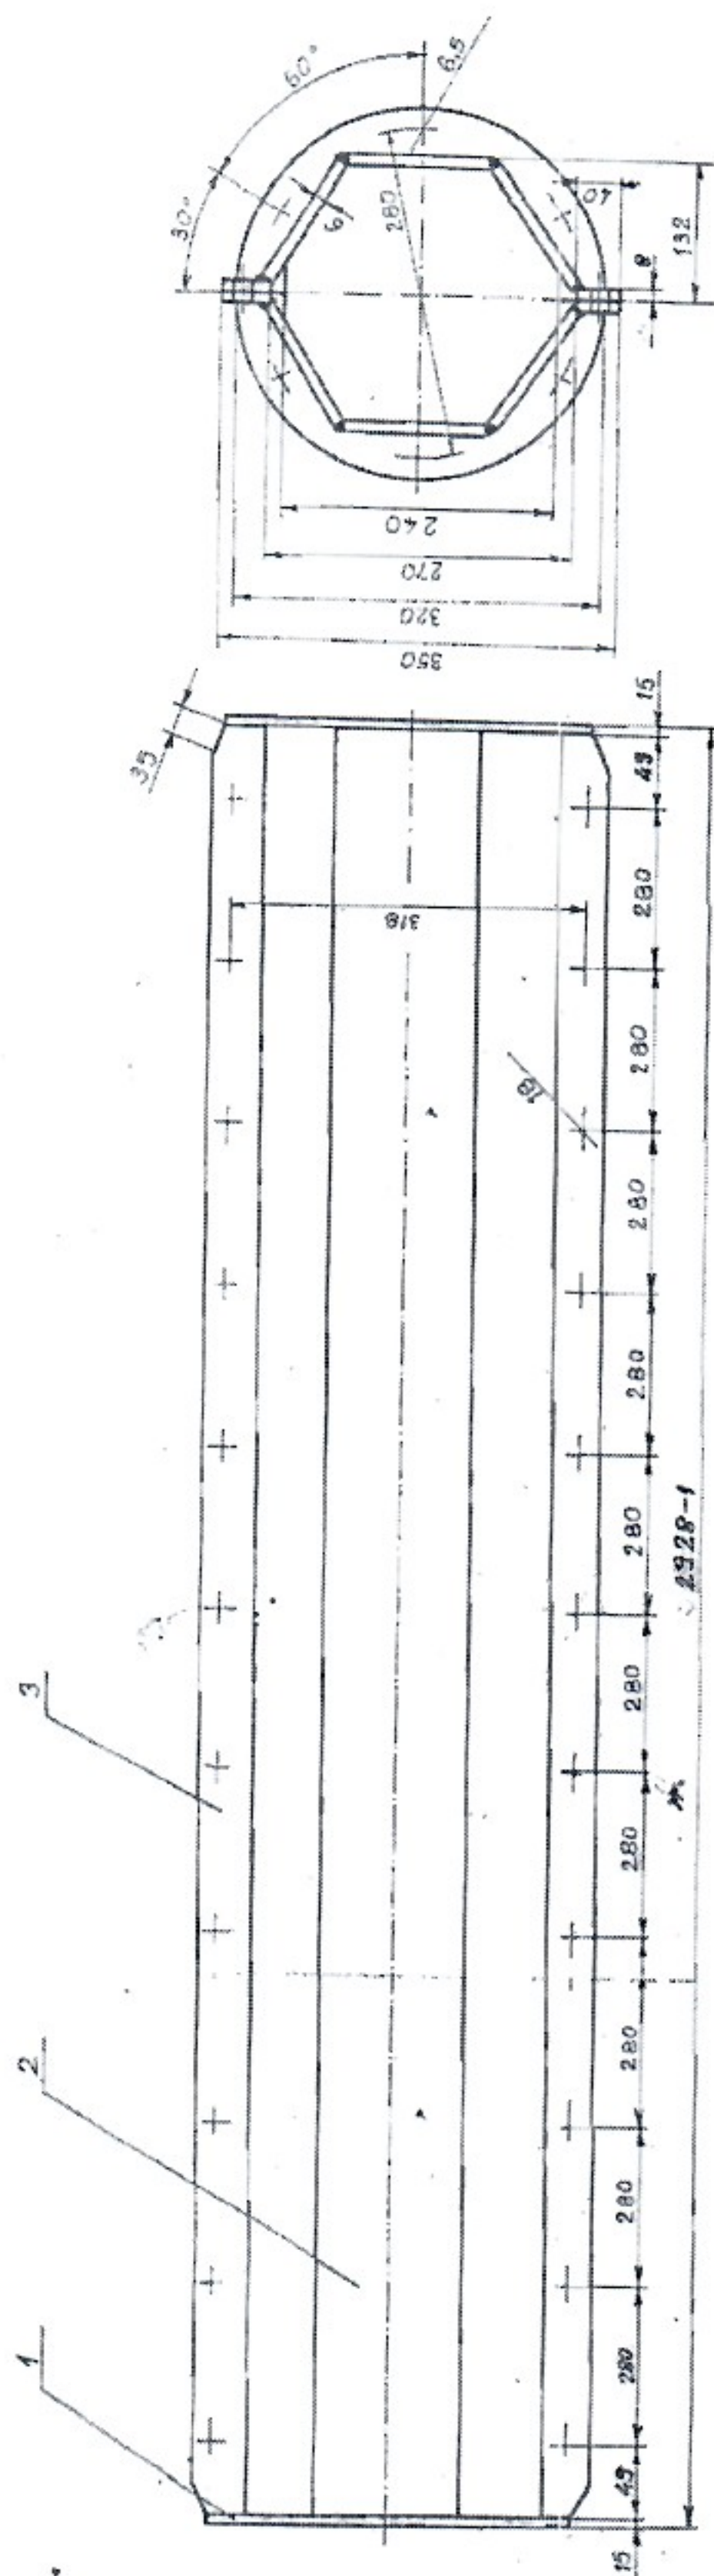



KOMPLET-2

1	Plasno	3	0.050	40x8x250	br. crteža
2	Korica	2	0.050	35x6x250	
2	Flanšna	1	0.050	Ø350/Ø250x15	
kon.	naziv dijela	ime	potpis	dimenzija	br. crteža
konstruirao					
snimio					
crtao	22.4.86	ISOVIĆ	Zemlj		
ovjerio	~8~	ASANOVIĆ			
mjerilo	1:10				
	1:5				
HAUBA KARDANA		RUT BANOVICI			
		SEPARACIJA			
		materijal			
		br. crteža			
		207-231			



Date

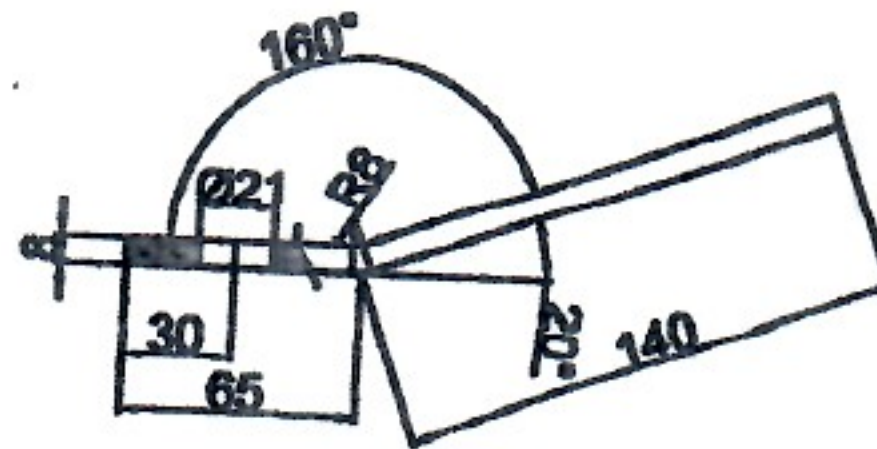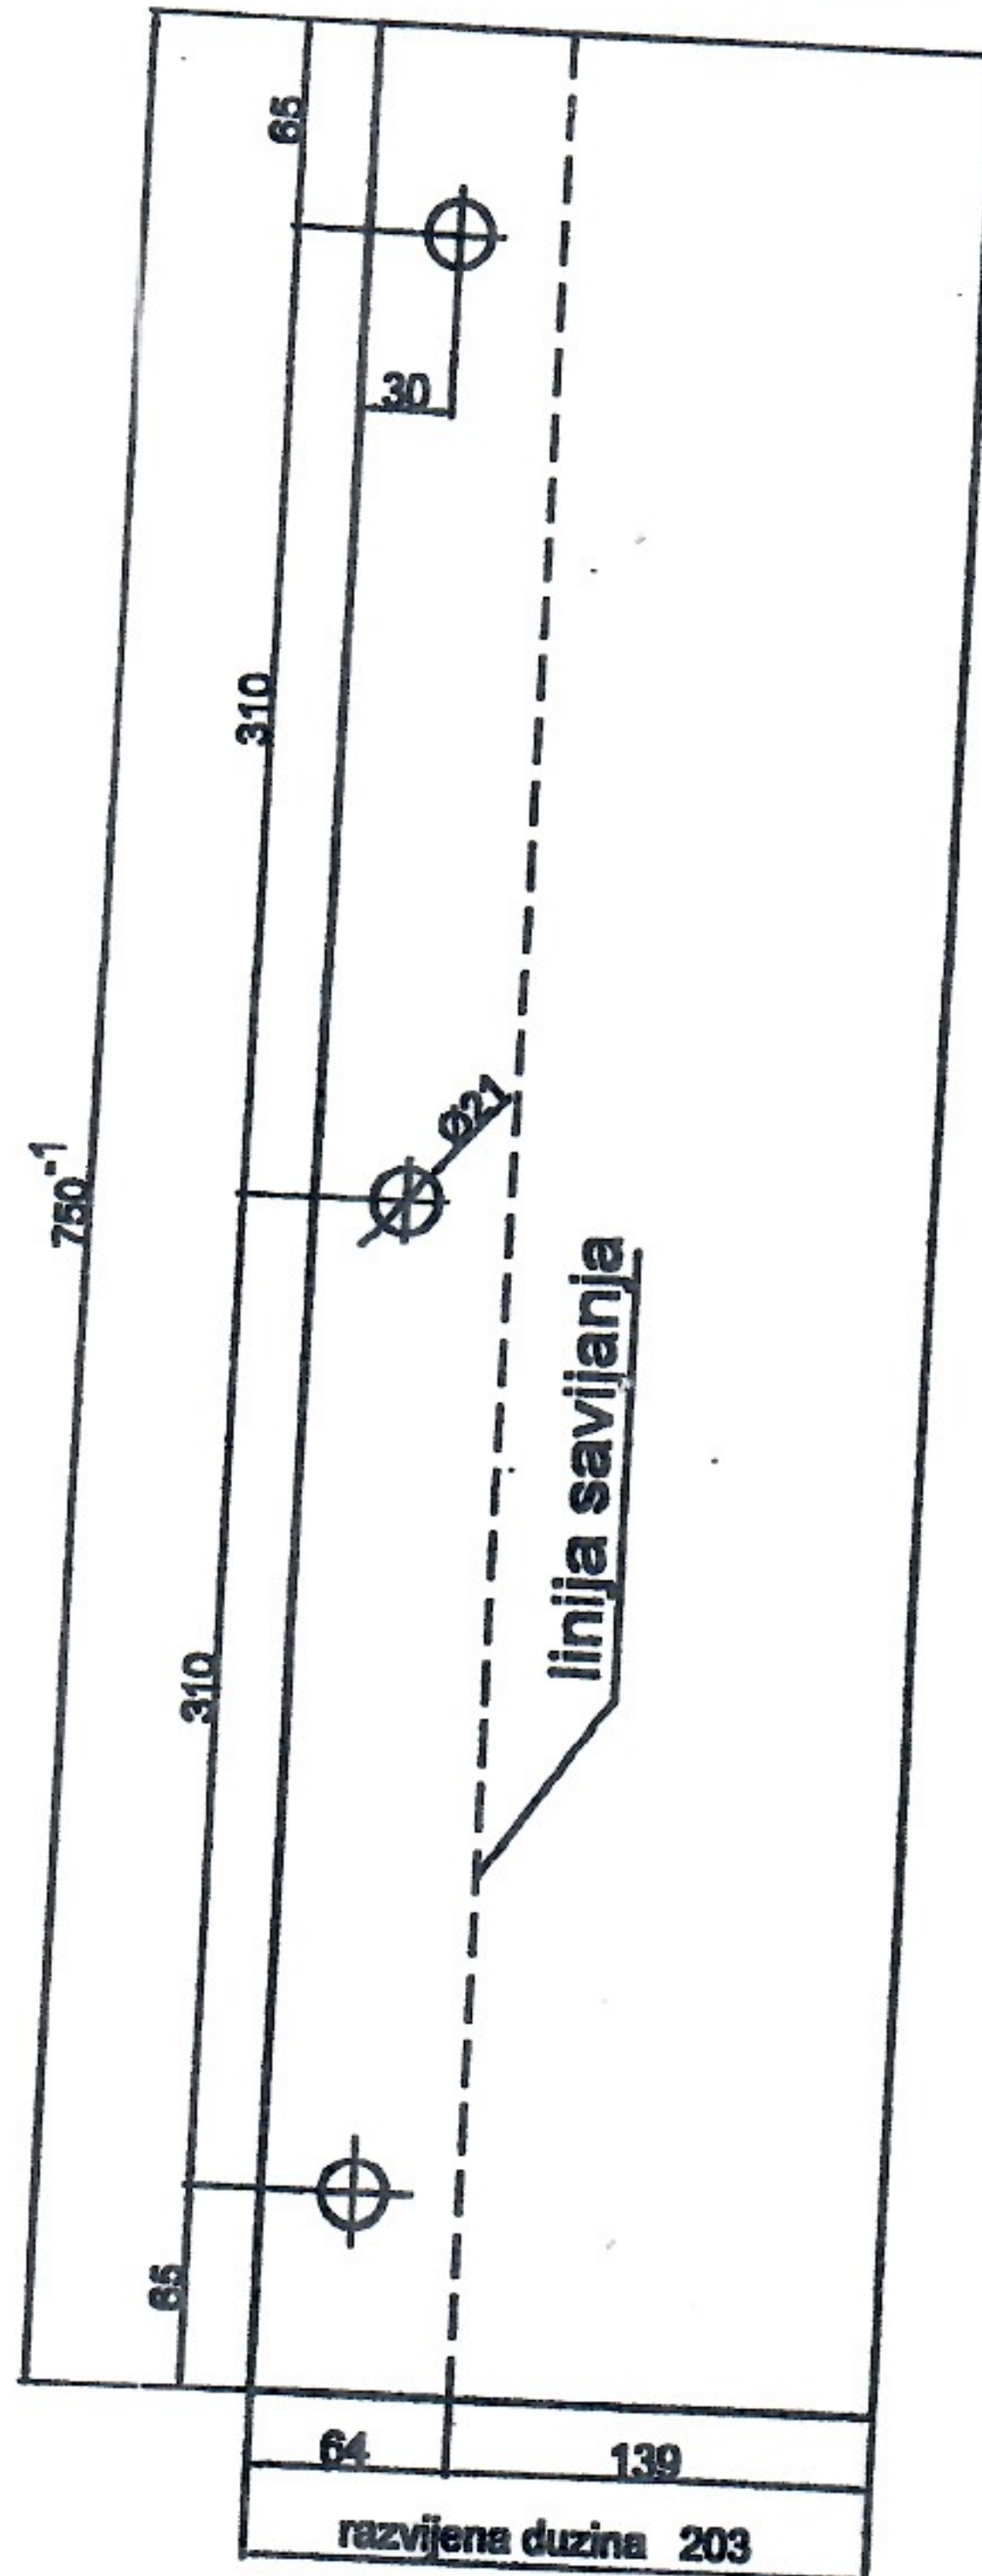



	datum	prezime	potpis	RUDNIK BANOVIĆI SEPARACIJA	
konstruisao				ZAŠTITNI LIM STRANICE VBS.202 AB	
snimio	14.02.2017	Čamčević.H	<i>[Signature]</i>		
crtao	15.02.2017	Čamčević.H	<i>[Signature]</i>		
ovjerio	15.02.2017	Huska nović.A	<i>[Signature]</i>		
mjerilo:					material: C.0562
					br.crtča: 202 AB

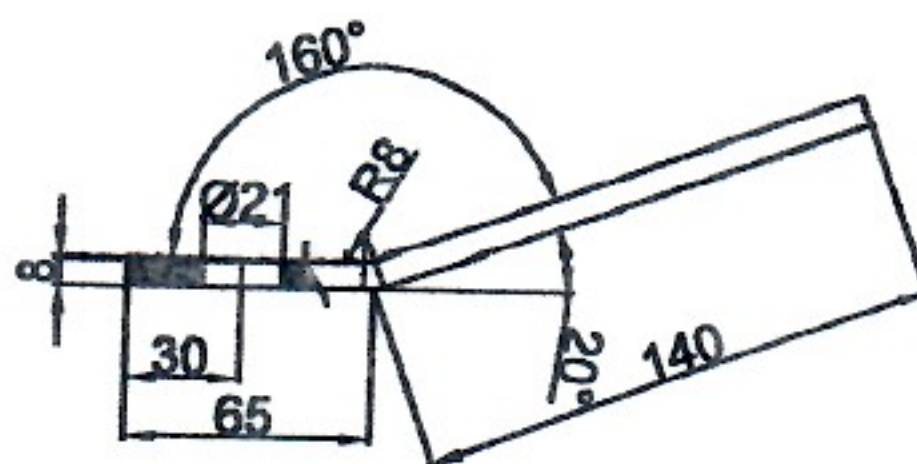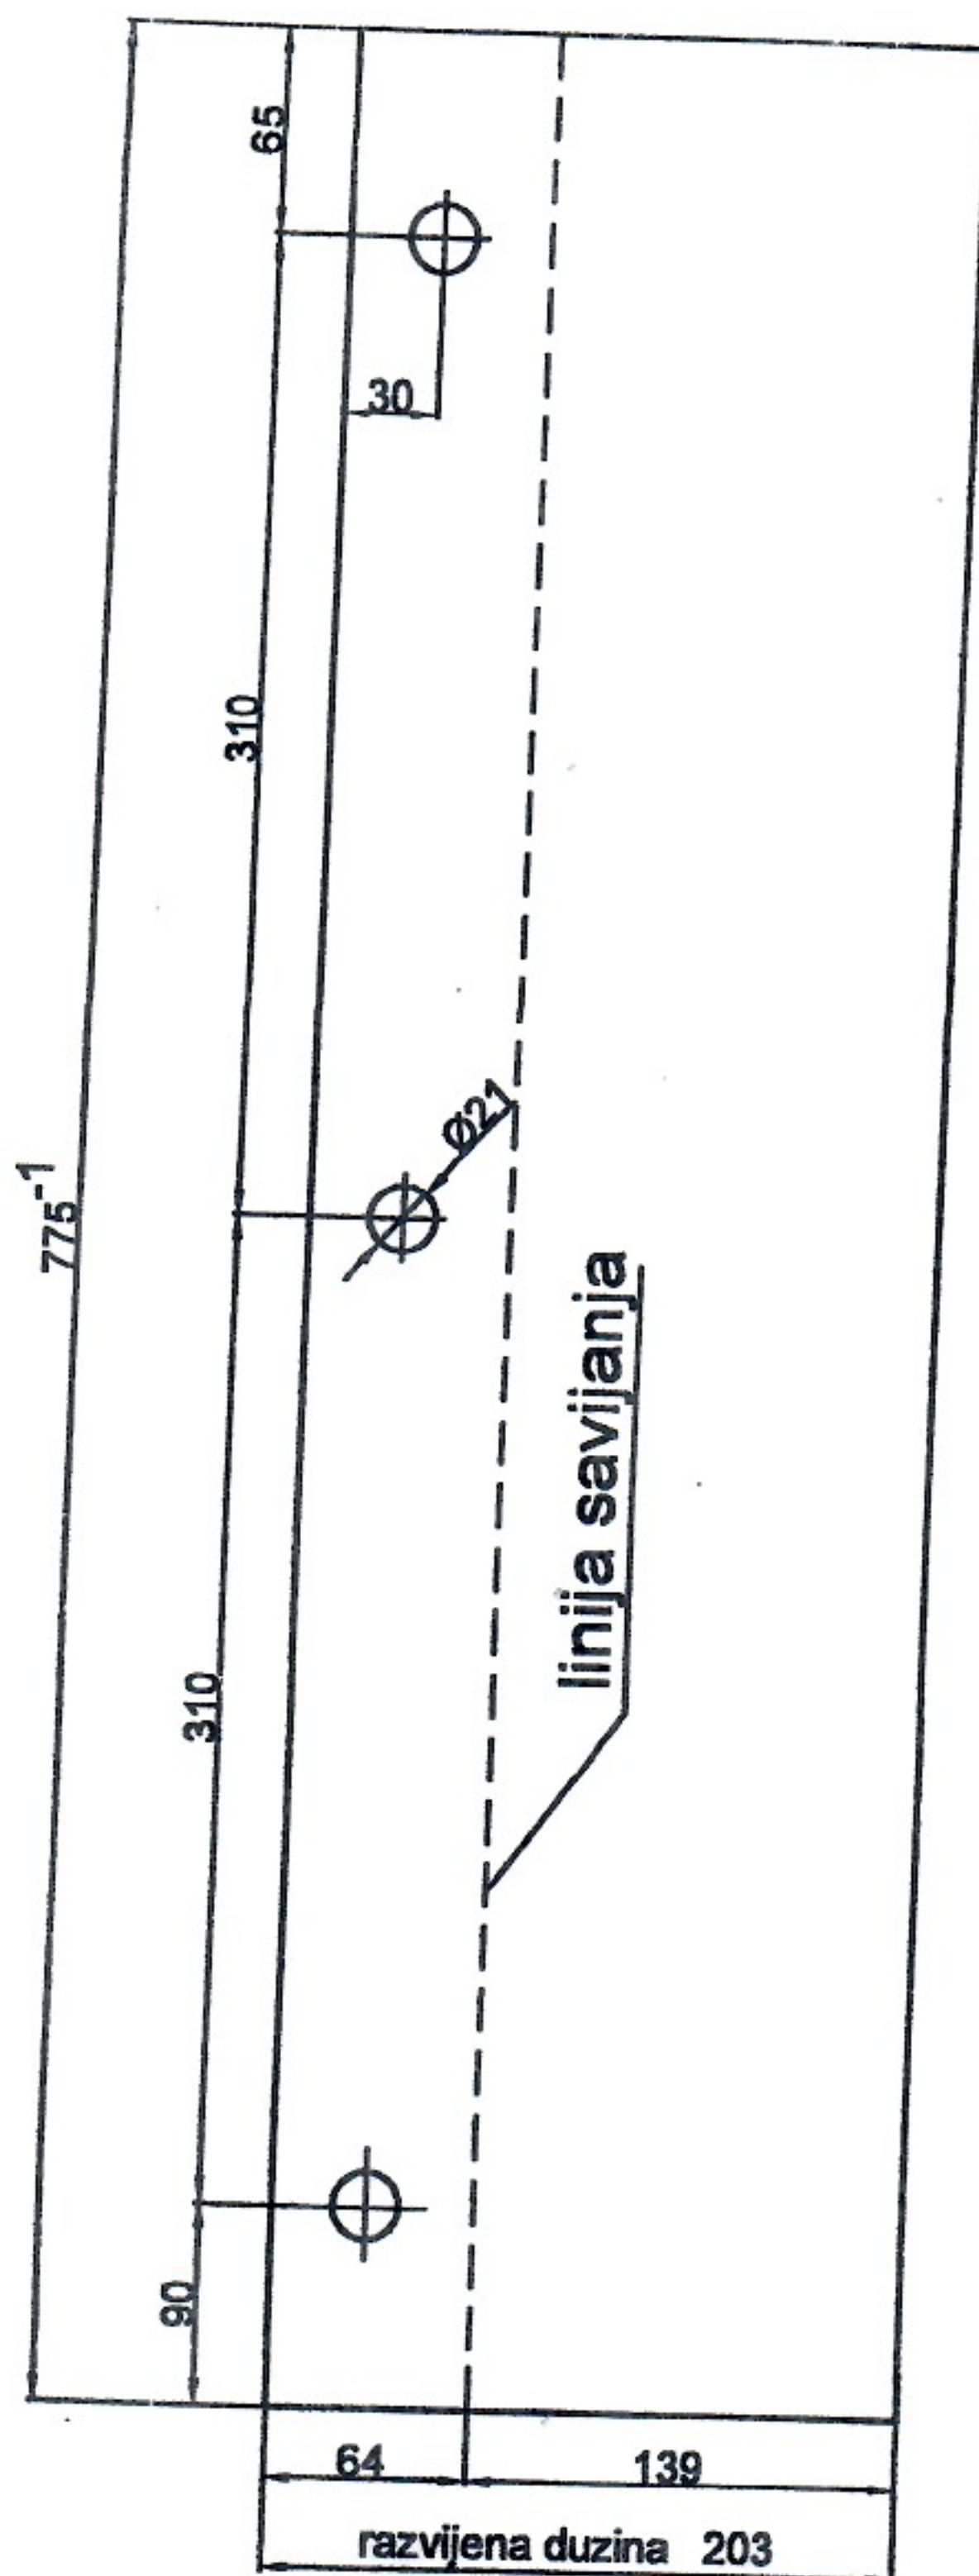

	datum	prezime	potpis	RUDNIK BANOVIĆI SEPARACIJA	
konstruisao				ZAŠTITNI LIM STRANICE VBS.202 AB	
snimio	14.02.2017	Čamdžić.H	<i>[Signature]</i>		
crtao	15.02.2017	Čamdžić.H	<i>[Signature]</i>		
ovjerio	15.02.2017	Huskanović.A	<i>[Signature]</i>		
mjerilo:					materijal: Č.0562
					br.cртеža: 202 AB - 1

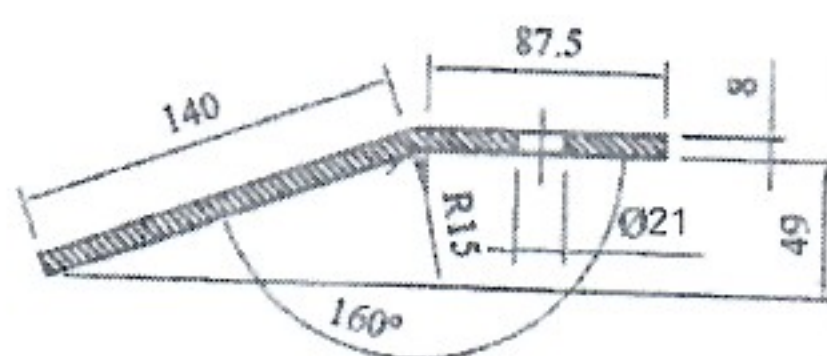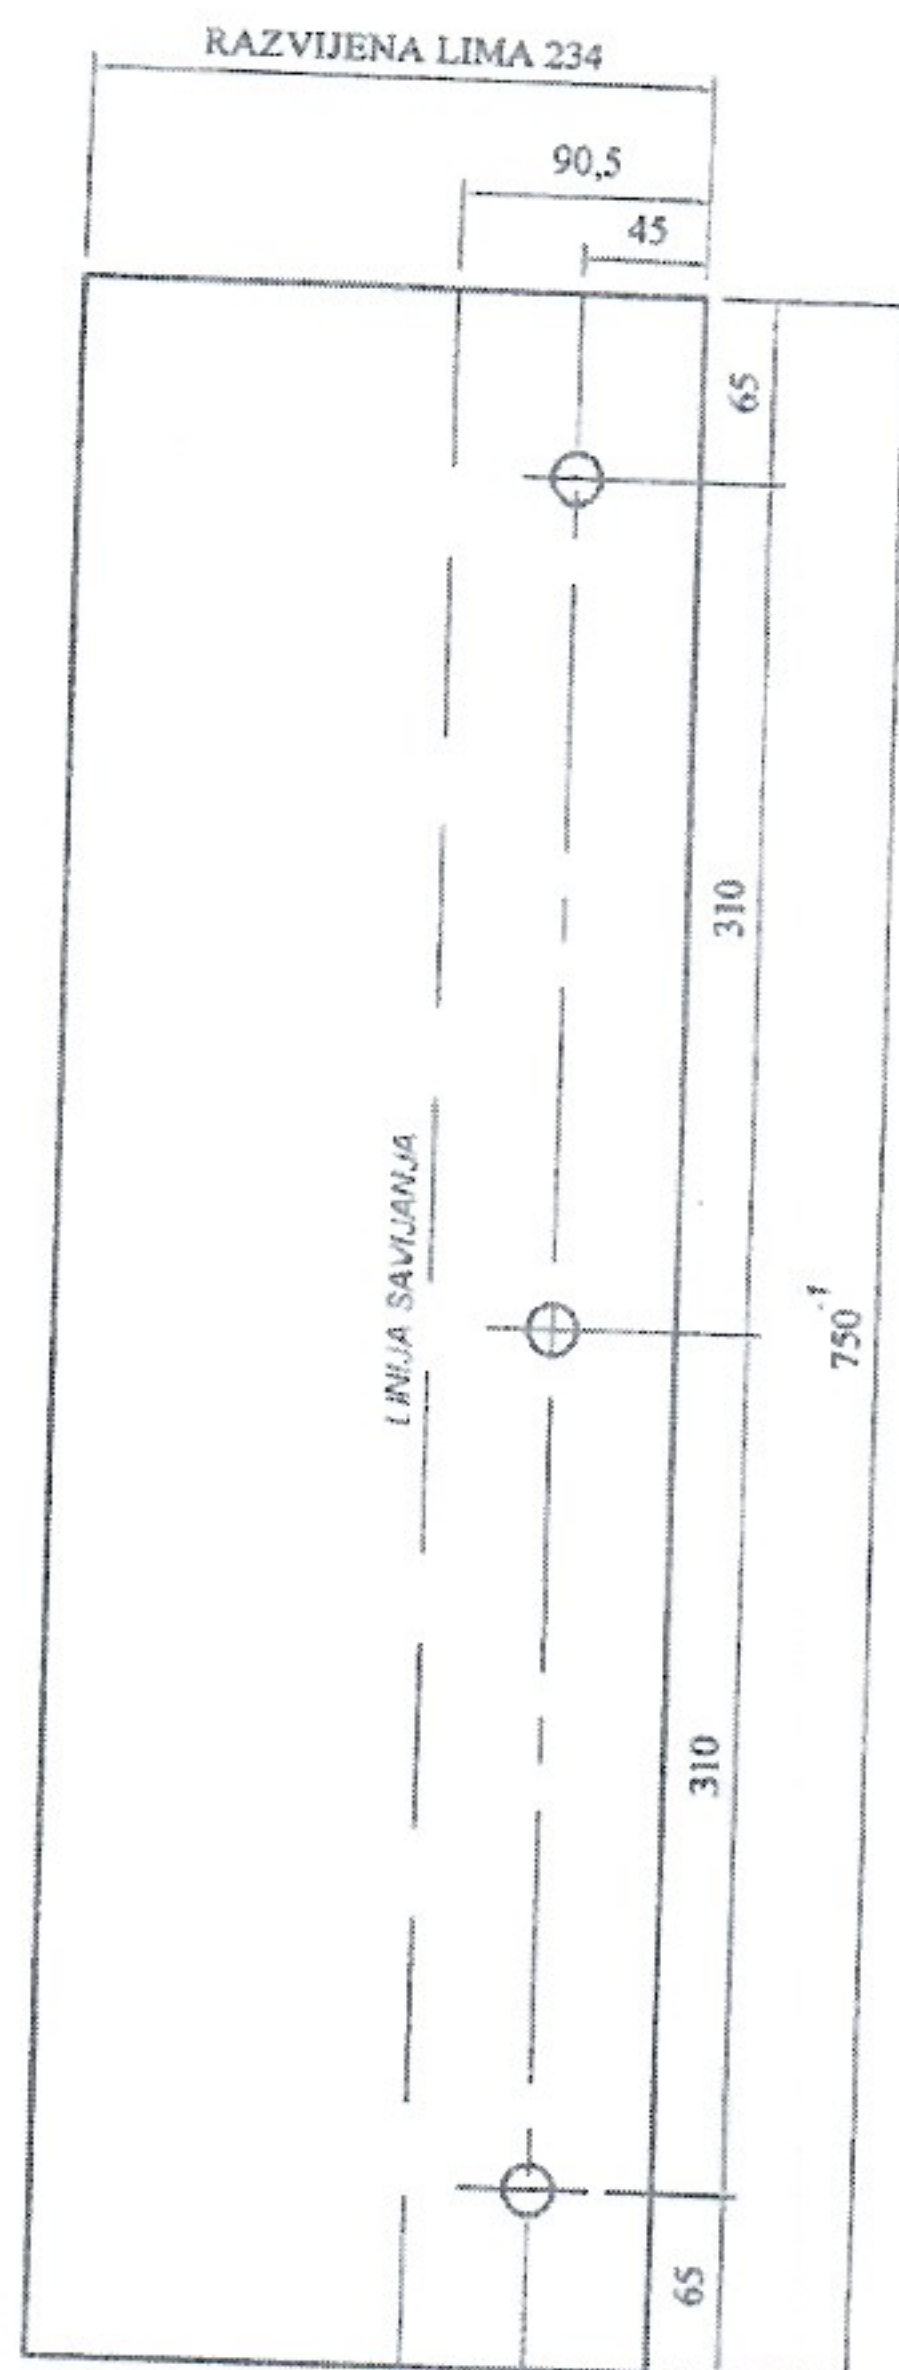

Poz.	Naziv dijela	Kom.	Materijal	Kat.oznaka	Dimenzije	Primjedba
	Datum	Ime i prezime	Potpis	RMU "Banovići" d.d. Banovići OJ "Separacija"		
Snimio		Husnija Čamdžić maš.teh				
Crtao		Husnija Čamdžić maš.teh				
Pregledao	30.10.2018 god.	Huskanovic Armin dipl.inz.maš				
Ovjerio		Huskanovic Armin dipl.inz.maš				
Mjerilo 1:1.5	ZAŠTITNI LIM STRANICE V.S. 207-231			Materijal: Č.0562		
				Broj crteža: 207-231-2		

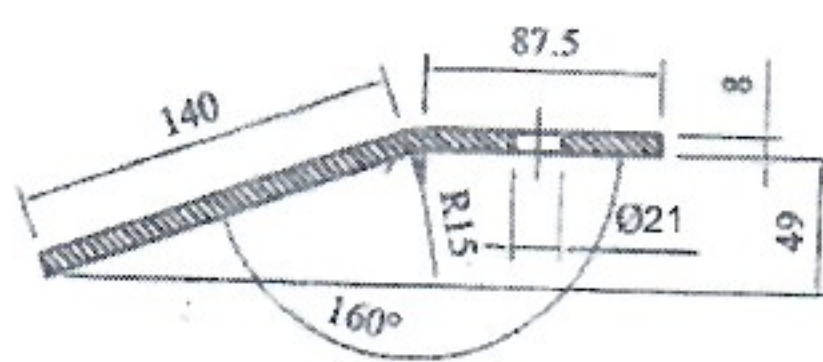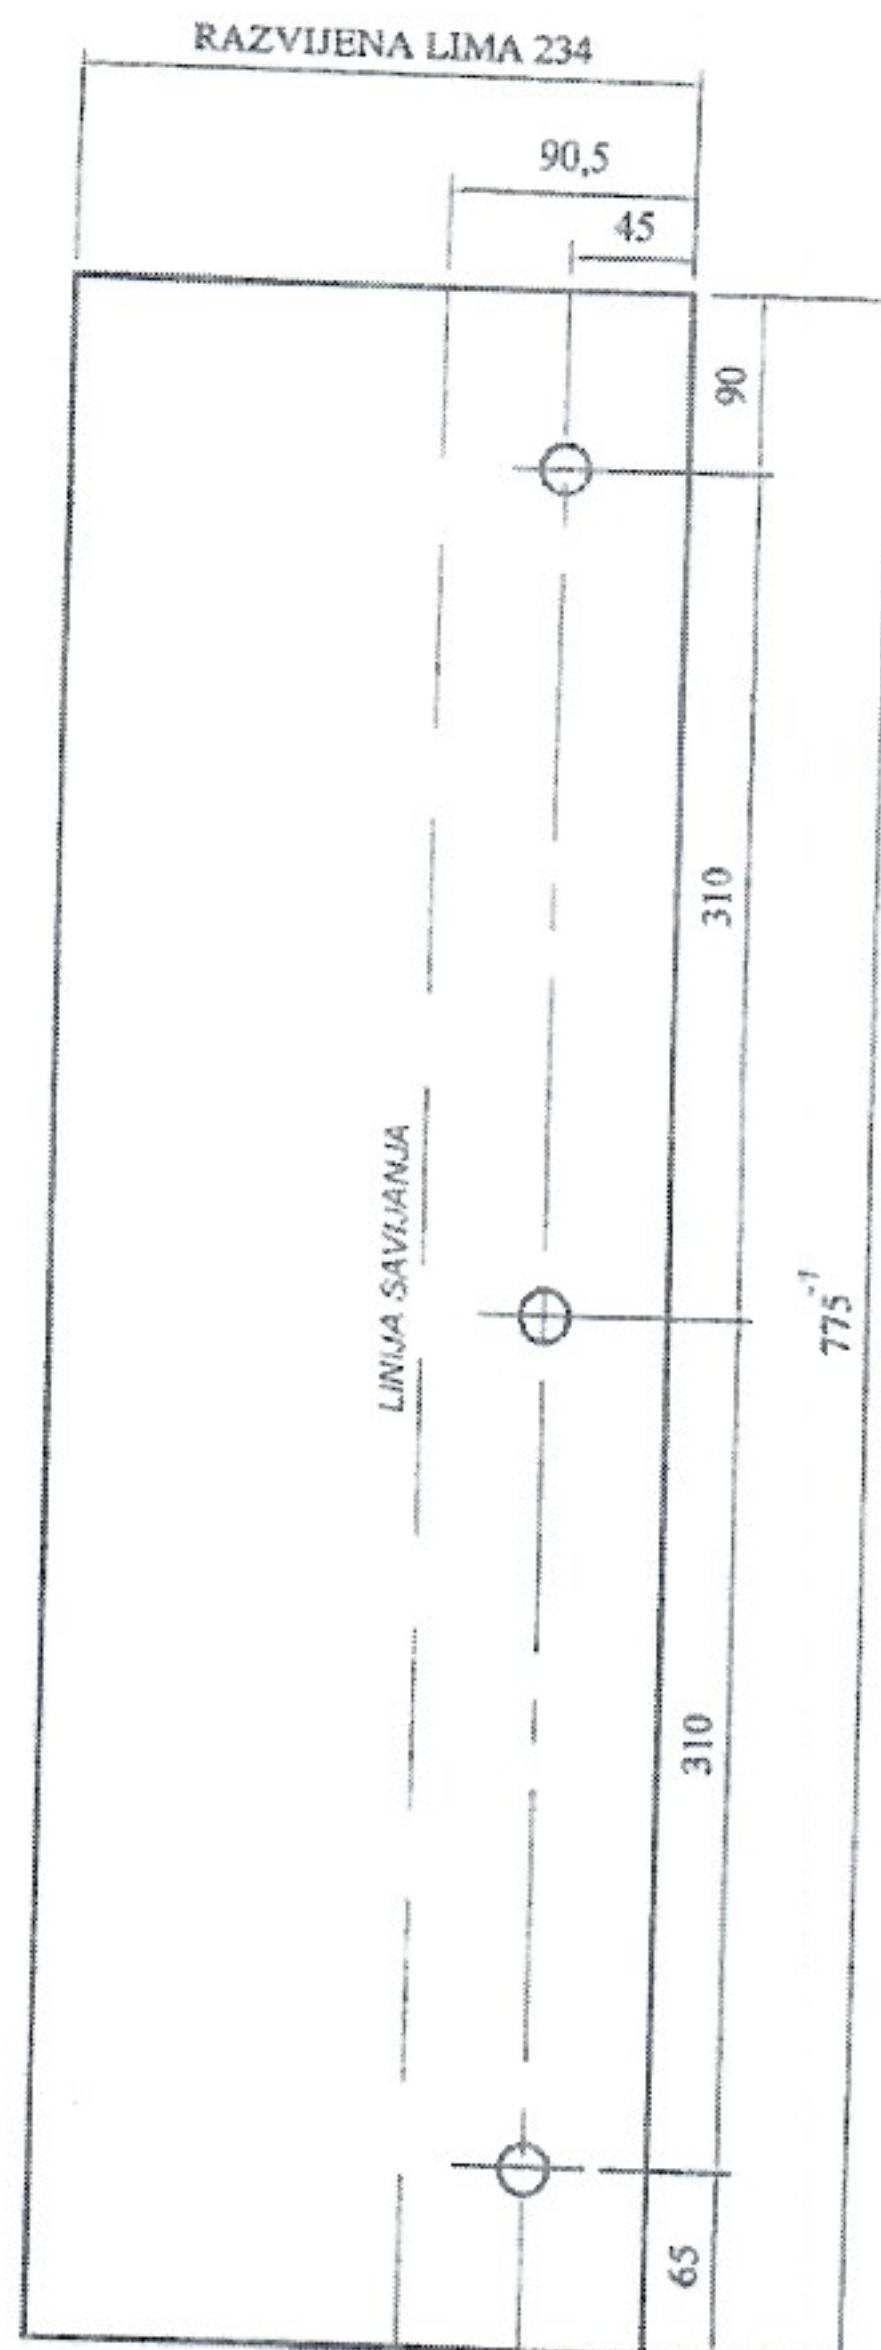

Poz.	Naziv dijela	Kom.	Materijal	Kat.oznaka	Dimenzije	Primjedba
	Datum	Ime i prezime	Potpis	RMU "Banovići" d.d. Banovići OJ "Separacija"		
Snimio	30.10.2018.god.	Husnija Čamdžić maš.teh				
Crtao		Husnija Čamdžić maš.teh				
Pregledao		Huskanovic Armin dipl.inz.maš				
Ovjerio		Huskanovic Armin dipl.inz.maš				
Mjerilo 1:1.5	ZAŠTITNI LIM STRANICE V.S. 207-231				Materijal: Č.0562	Broj crteža: 207-231-1